
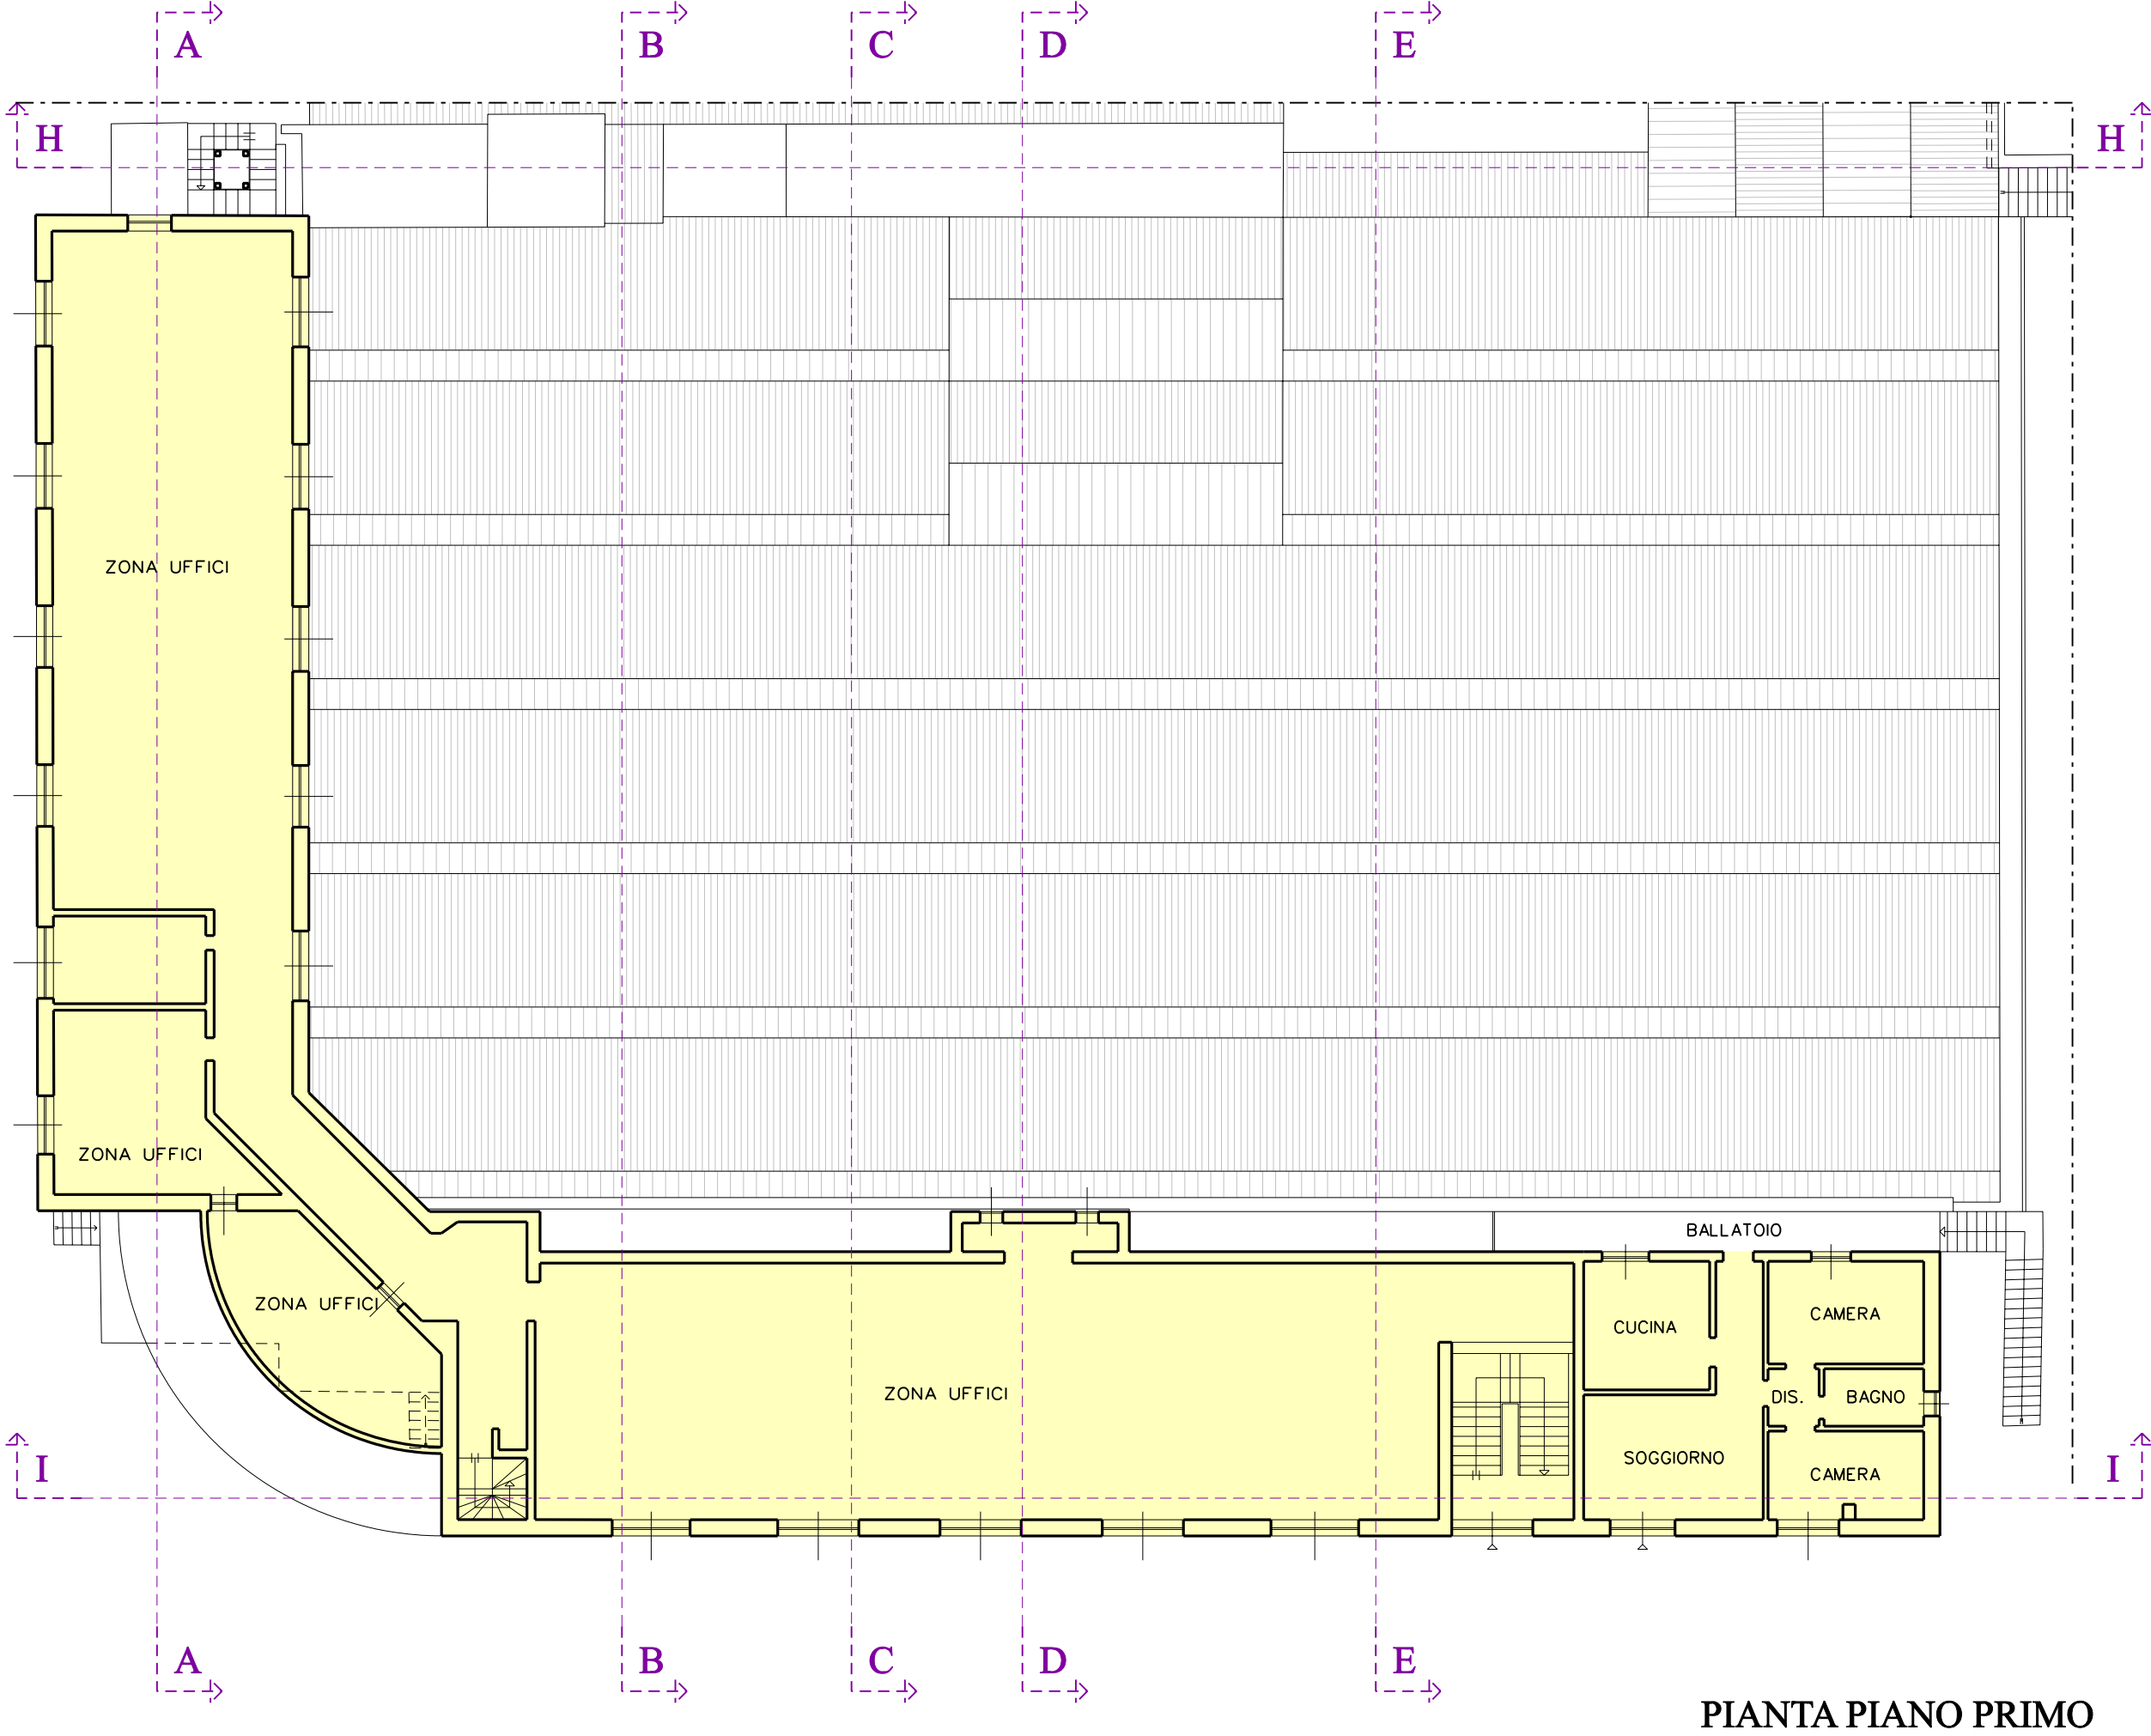


LEGENDA

- PERIMETRO LOTTO DI PROPRIETA'
- PERIMETRO PIANO ATTUATIVO - ZONA "B4"
- SEDIME RIO CARDANO ESISTENTE
- SEDIME RIO CARDANO COME DA MAPPA CATASTALE

N.B.:
I COLORI INDICATI SI RIFERISCONO
ALLA TAVOLA A04 AL FINE DEI
CONTEGGI PLANIVOLUMETRICI

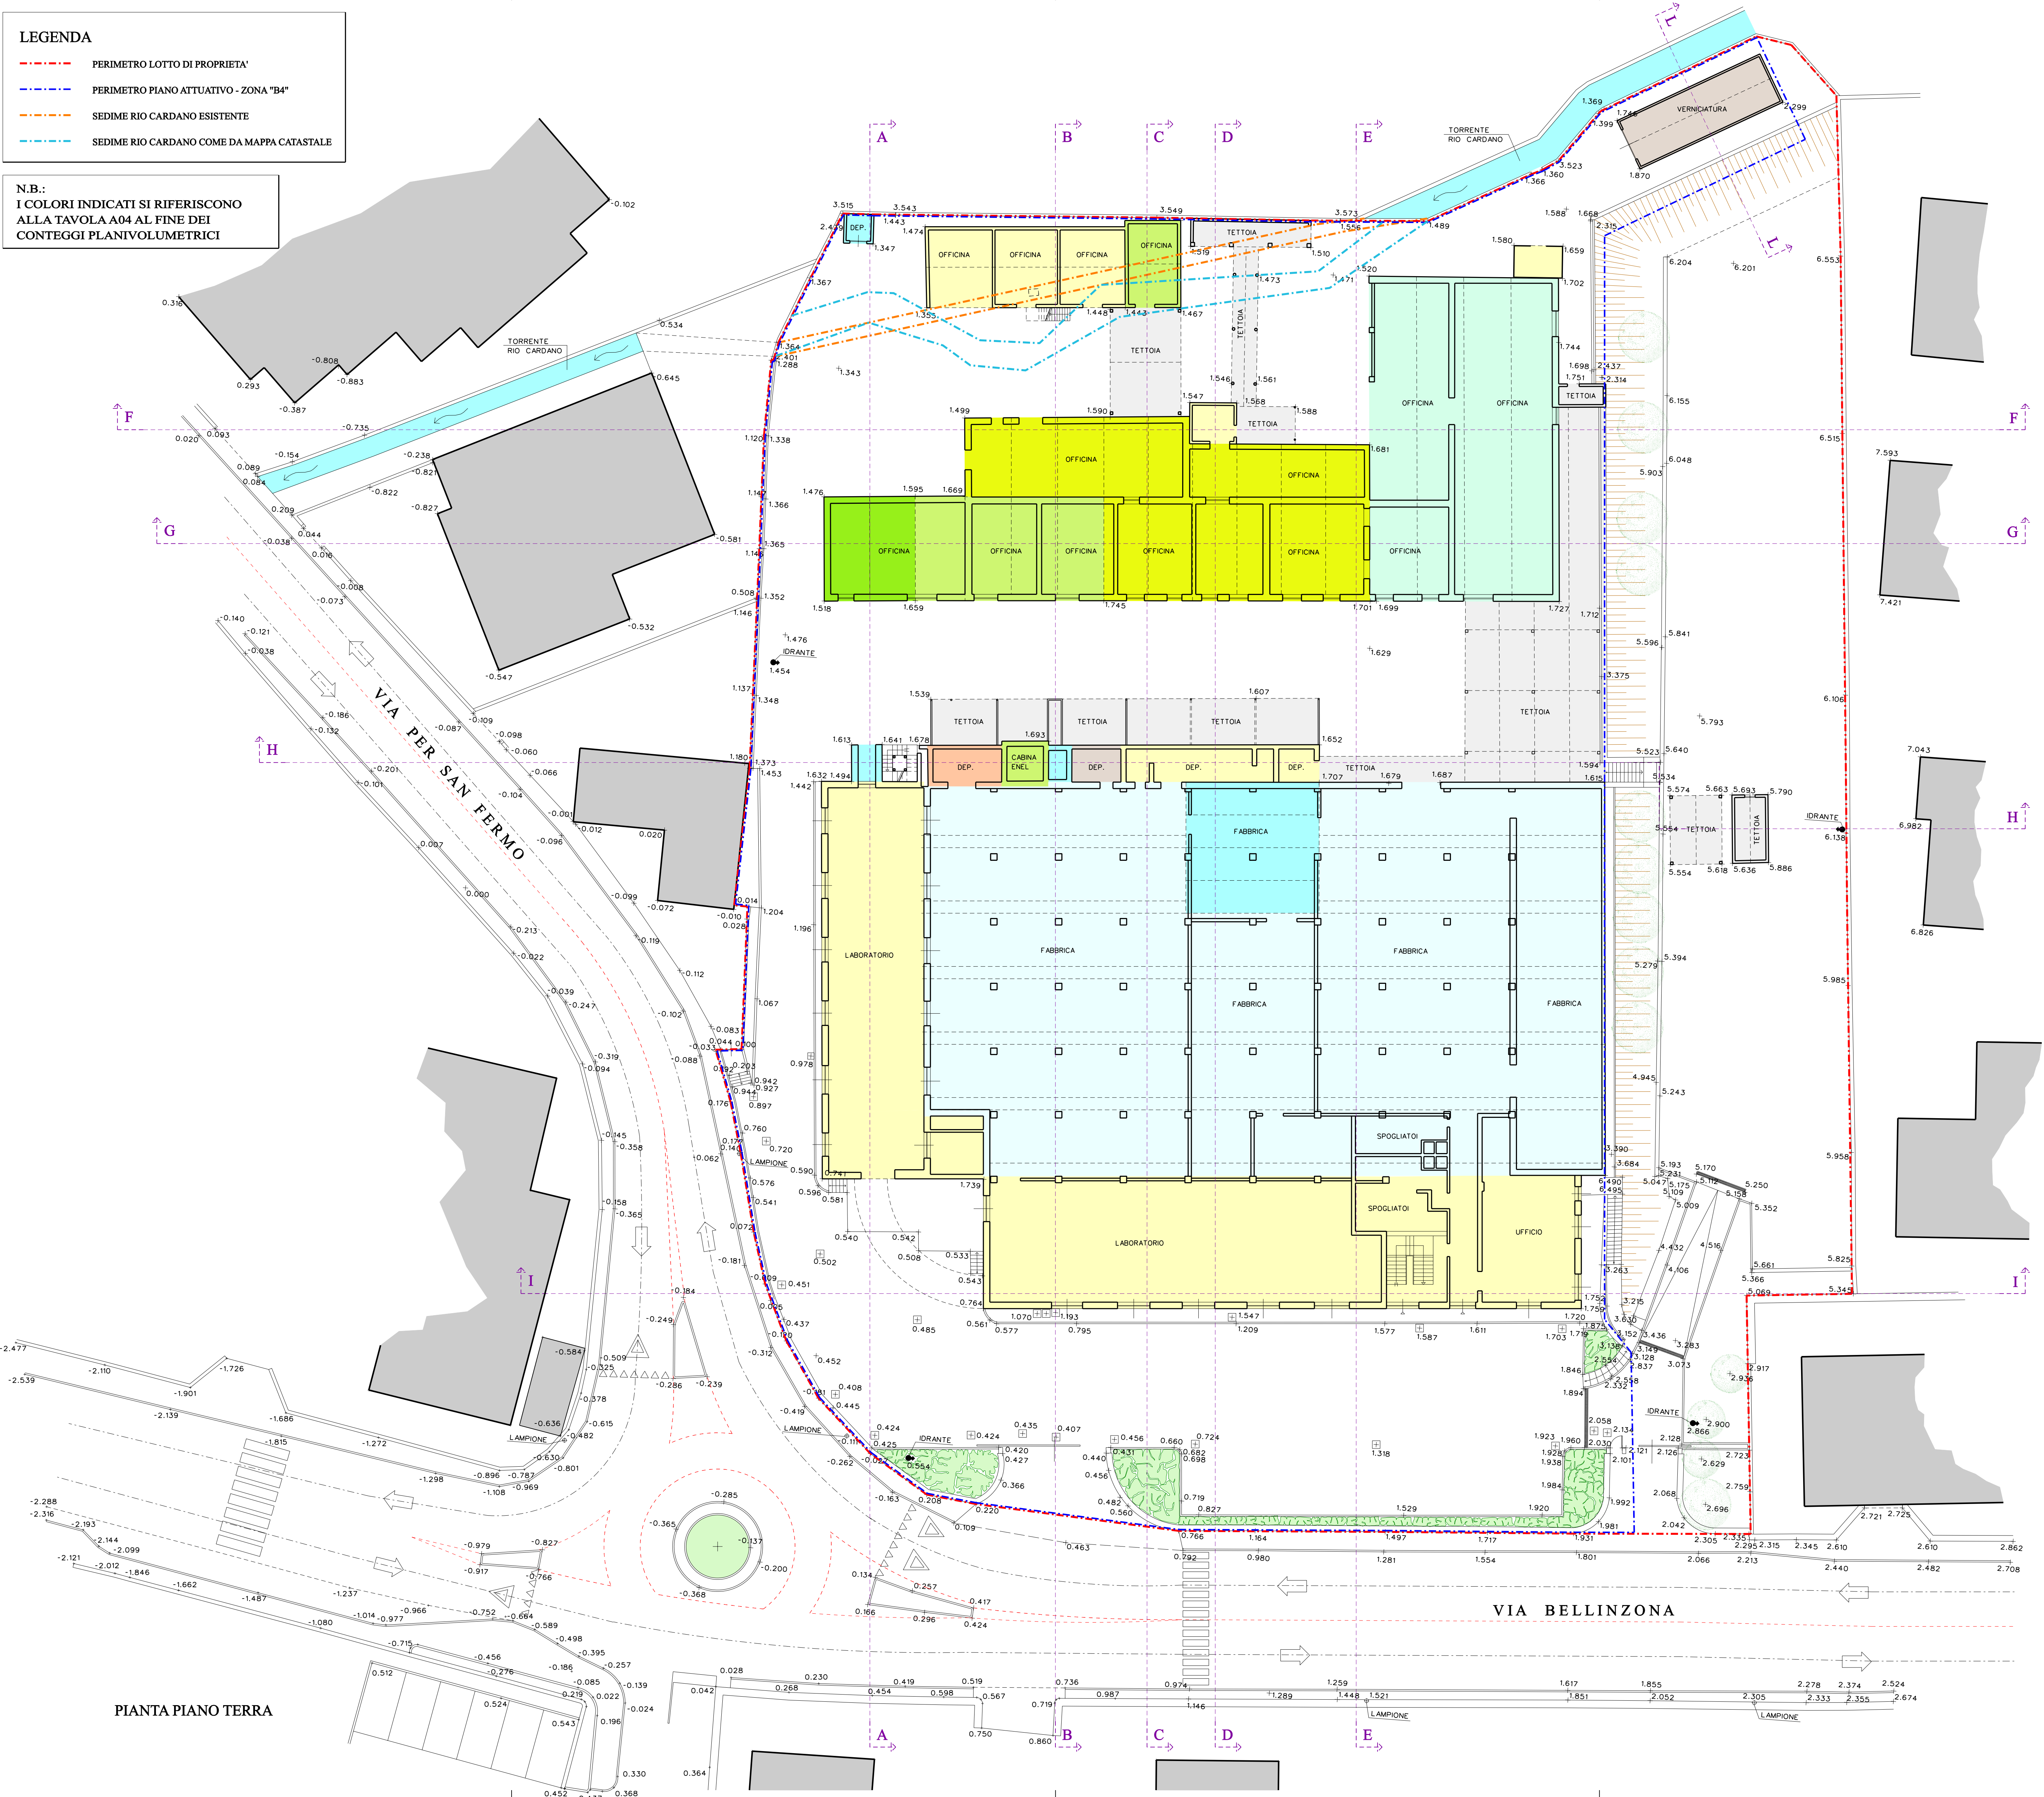

A02 Piano	RILIEVO	28/04/2011	M.C.	L.C.	L.C.	04
A02 Piano	RILIEVO	11/04/2011	M.C.	L.C.	L.C.	03
Nome del file :	Nome di lavoro :	Data :	Redatto :	Verificato :	Approvato :	Revisione :

COMUNE di COMO
Provincia di Como

PIANO ATTUATIVO IN LOCALITA' MONTE OLIMPINO

CONFORME AL PRG VIGENTE
AI SENSI DELL'ART. 25, COMMA 8 - BIS, L.R. N. 12/2005

ARCHITETTURA
INGEGNERIA
INTERIORE

CRIPPA CRIPPA

ARCHITETTI
Enzo Bonazzola
Luigi Conca
Antonella Crippa

22022 Chiavenna (CO)
Via Garibaldi, 4
Tel. 0343.37325
Fax 0343.37325
E-mail: antonella.crippa@crrippa.it

22015 Grandate (CO)
Via Garibaldi, 10
Tel. 0344.65749
Fax 0344.65742
E-mail: info@sc-evolution.it
PWA 0014020143

PROGETTISTA:
Arch. LUIGI CONCA
Arch. ANTONELLA CRIPPA

COMMITTENTE:
SC EVOLUTION spa

DISEGNI DI RILIEVO			
PIANTA PIANO TERRA - FABBRICATI ESISTENTI PIANTA PIANO PRIMO - FABBRICATI ESISTENTI			
COMMESSA: 344 GR	SCALA: 1:200	DATA: 28 APRILE 2011	TAVOLA: A02