

MODULARIO
F. rig. rend. 497




MINISTERO DELLE FINANZE
DIREZIONE GENERALE DEL CATASTO E DEI SS.TT.EE.
CATASTO EDILIZIO URBANO (RDL 13-4-1939, n. 652)


MOD. BN (GEU)

LIRE
350

Planimetria di u.i.u. in Comune di COMO via P.ZZA SAN ROCCO civ.

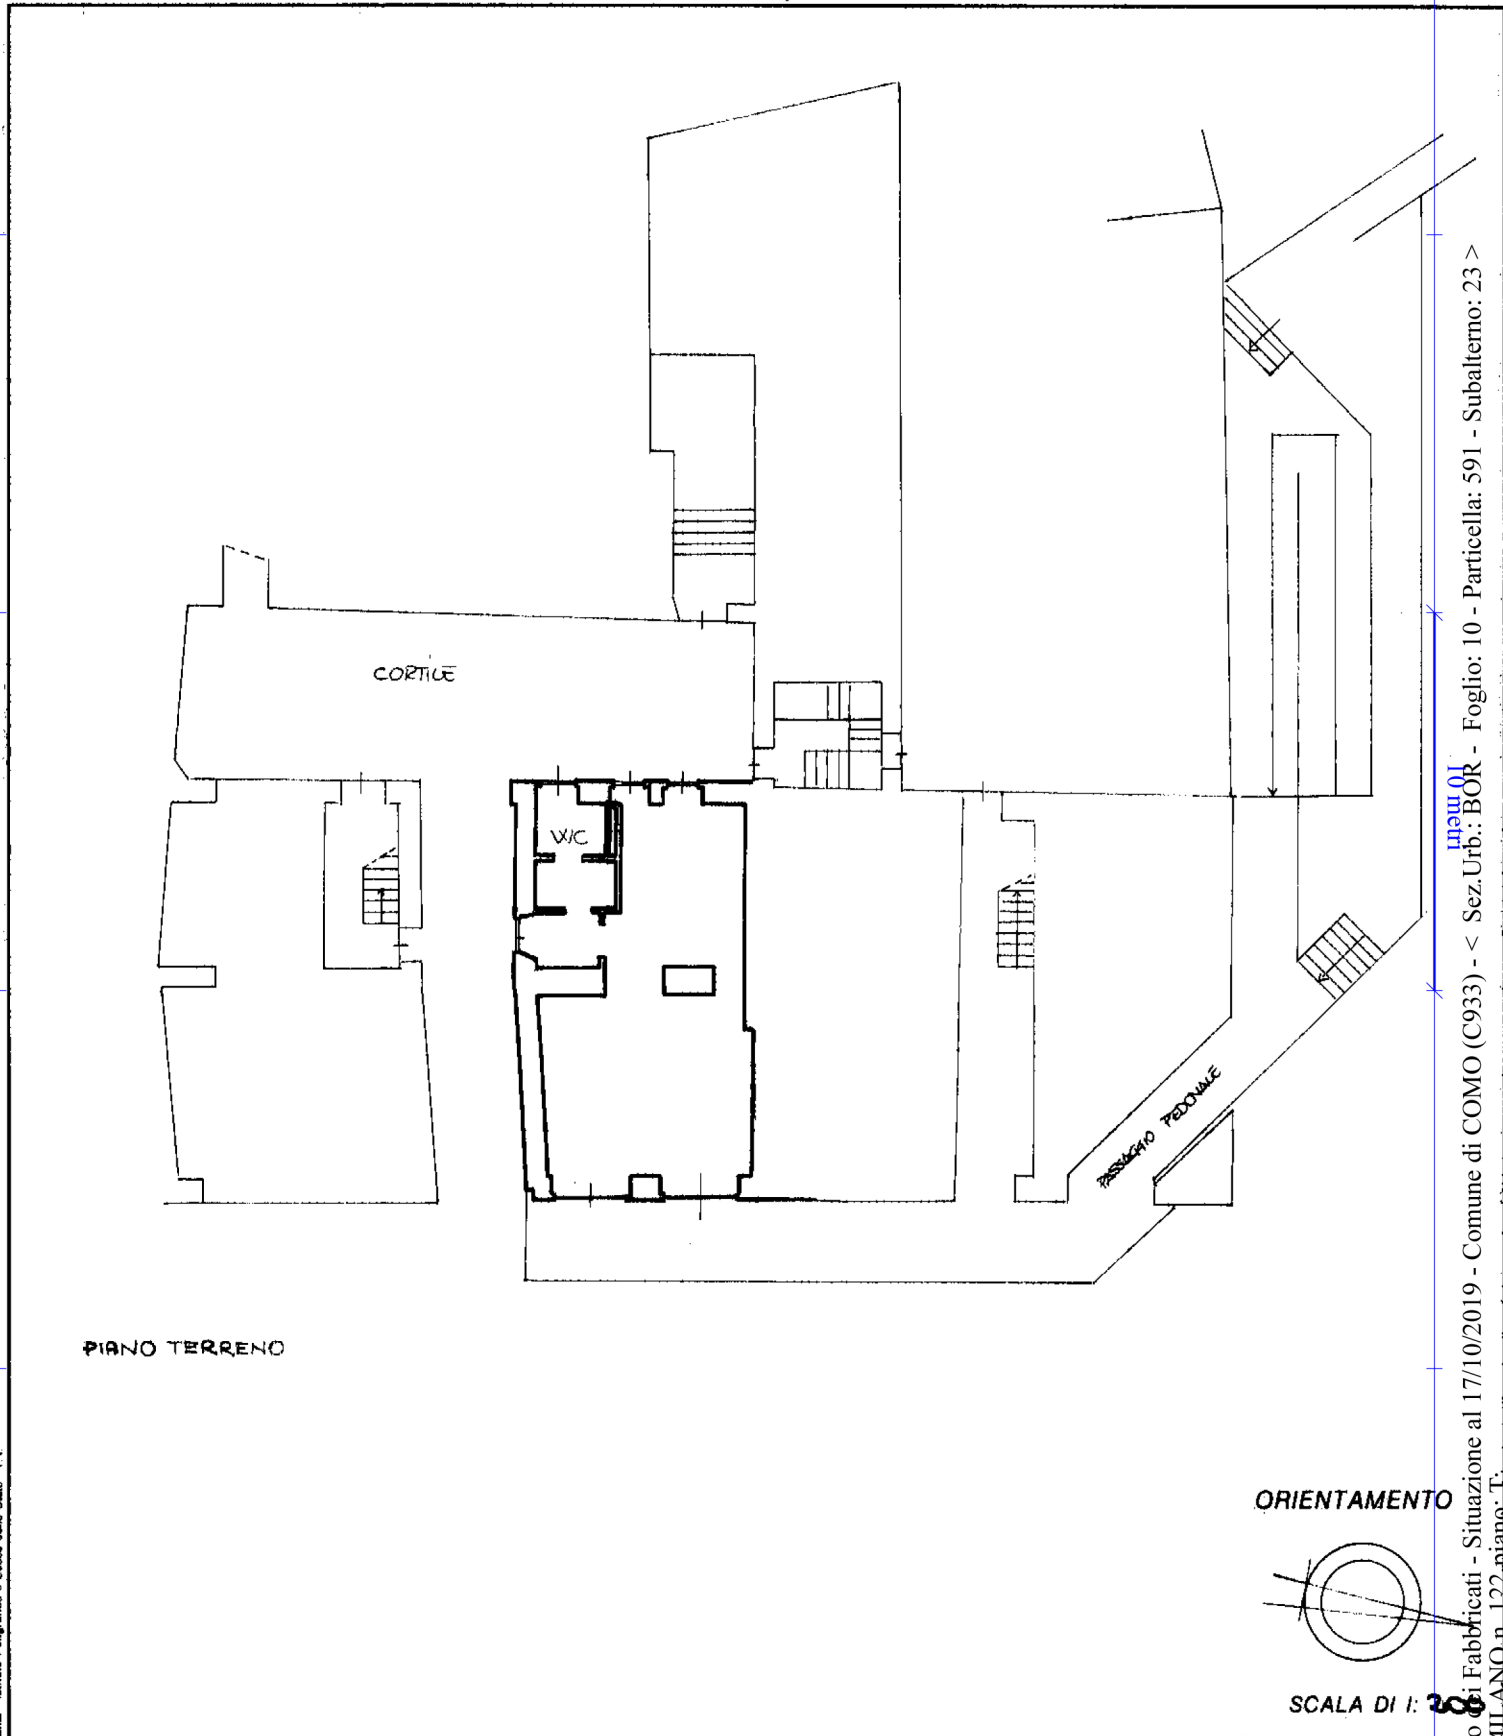

ORIENTAMENTO

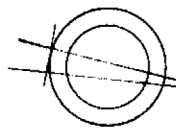

SCALA DI 1: 200

Dichiarazione di N.C.
Denuncia di variazione

Compilata dal GEOM. CASSINA ENIO
(Titolo, cognome e nome)

RISERVATO ALL'UFFICIO

Ultima planimetria in atti
Identificativi catastali
Data presentazione: 15/05/1991 - Data: 17/10/2019 - n. T217334 - Richiedente:
Totale sezioni: 1 - Formato di acquisizione: A4(210x297) - Formato stampa richiesto: A4(210x297)

Iscritto all'albo dei GEOMETRI
della provincia di COMO
data 24.04.91 Firma [Signature]

Stamp and official seal of the Ufficio Catastale di Fabbricati - Comune di COMO (C933). The stamp includes the text 'UFFICIO CATASTALE DI FABBRICATI - COMUNE DI COMO (C933) - VIA MILANO n. 122 - piano. T.' and a circular official seal.

num. 01
Catasto di Fabbricati - Situazione al 17/10/2019 - Comune di COMO (C933) - < Sez.Urb.: BOR - Foglio: 10 - Particella: 591 - Subalterno: 23 >