

MODULARIO
F. rig. rend. 407




MINISTERO DELLE FINANZE
DIREZIONE GENERALE DEL CATASTO E DEI SS.TT.EE.
CATASTO EDILIZIO URBANO (RDL 13-4-1939, n. 652)

MOD. **BN** (CEU)

LIRE
350

Planimetria di u.i.u. in Comune di COMO via PIZZA SAN ROCCO civ.

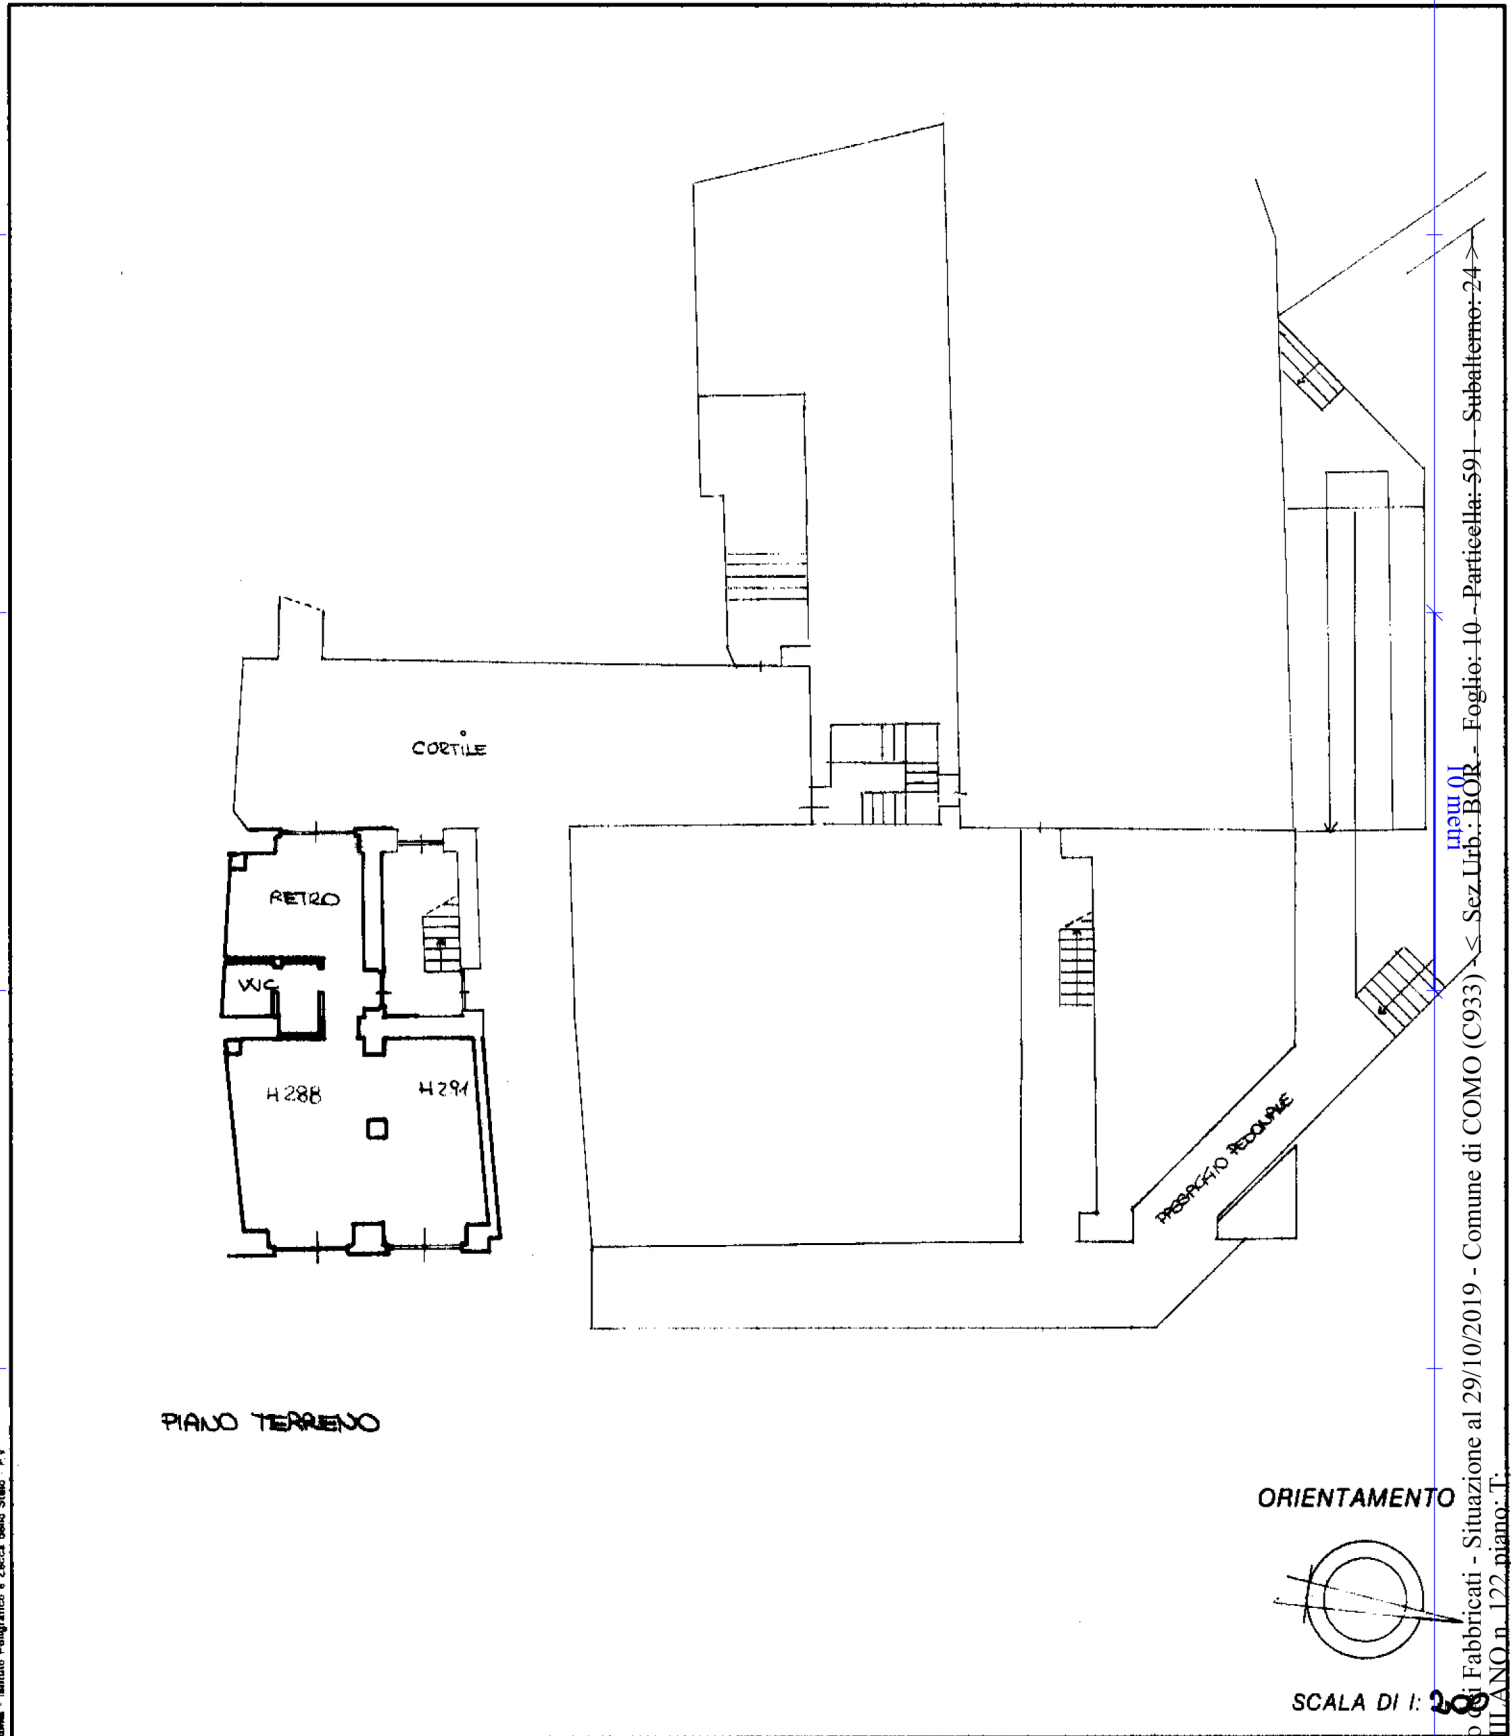

Catasto Fabbricati - Situazione al 29/10/2019 - Comune di COMO (C933) - Sez.Urb.: BOR - Foglio: 10 - Particella: 591 - Subalterno: 24
VIA MILANO n. 122 piano: T.

Roma - Istituto Poligrafico e Zecca dello Stato - P.V.

Dichiarazione di N.C.
Denuncia di variazione

Compilata dal GEOM. CASSINA ENIO
(Titolo, cognome e nome)

RISERVATO ALL'UFFICIO

Ultima planimetria in atti
Identificativi catastali

Iscritto all'albo dei GEOMETRI
della provincia di COMO

288
BO
10
-11
N

289