

**Agenzia delle Entrate
CATASTO FABBRICATI
Ufficio Provinciale di
Como**

Dichiarazione protocollo n. CO0018652 del 12/02/2015

Planimetria di u.i.u. in Comune di Como

Via Conciliazione

civ. 69

Identificativi Catastali:

Sezione: MOL

Foglio: 6

Particella: 4373

Subalterno: 705

Compilata da:
Mione Armando


Iscritto all'albo:
Geometri

Prov. Como

N. 1916


Scheda n. 1

Scala 1:200

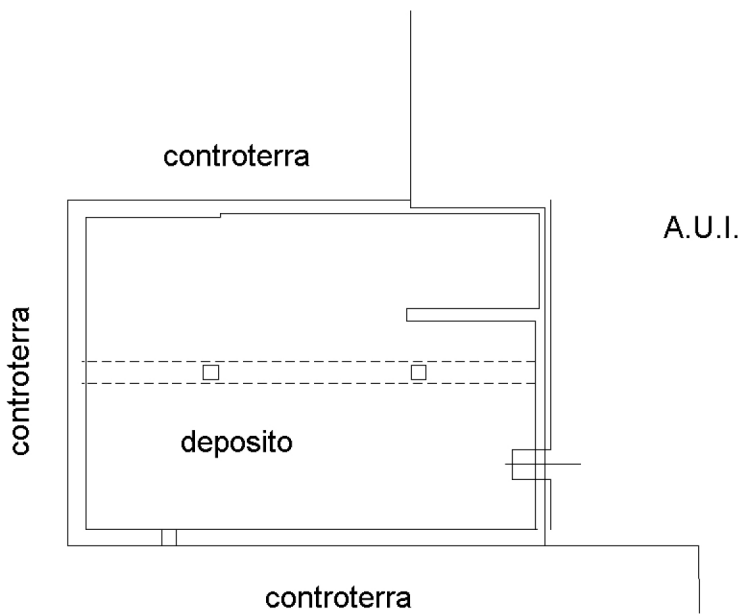

PIANO SOTTOSTRADA 1°

h. m.2.65

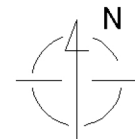

Catasto dei Fabbricati - Situazione al 12/10/2021 - Comune di COMO (C933) - < Sez.Urb.: MOL - Foglio: 6 - Particella: 4373 - Subalterno: 705 >
VIA CONCILIAZIONE n. 69 piano: S1;

Ultima planimetria in atti