

MODULARIO  
F. fig. rend. 487




MINISTERO DELLE FINANZE  
DIREZIONE GENERALE DEL CATASTO E DEI SS.TT.EE.  
**CATASTO EDILIZIO URBANO** (RDL 13-4-1939, n. 652)

MOD. BN (CEU)

LIRE  
**350**

Planimetria di u.i.u. in Comune di COMO via PIZZA SAN ROCCO civ. ....

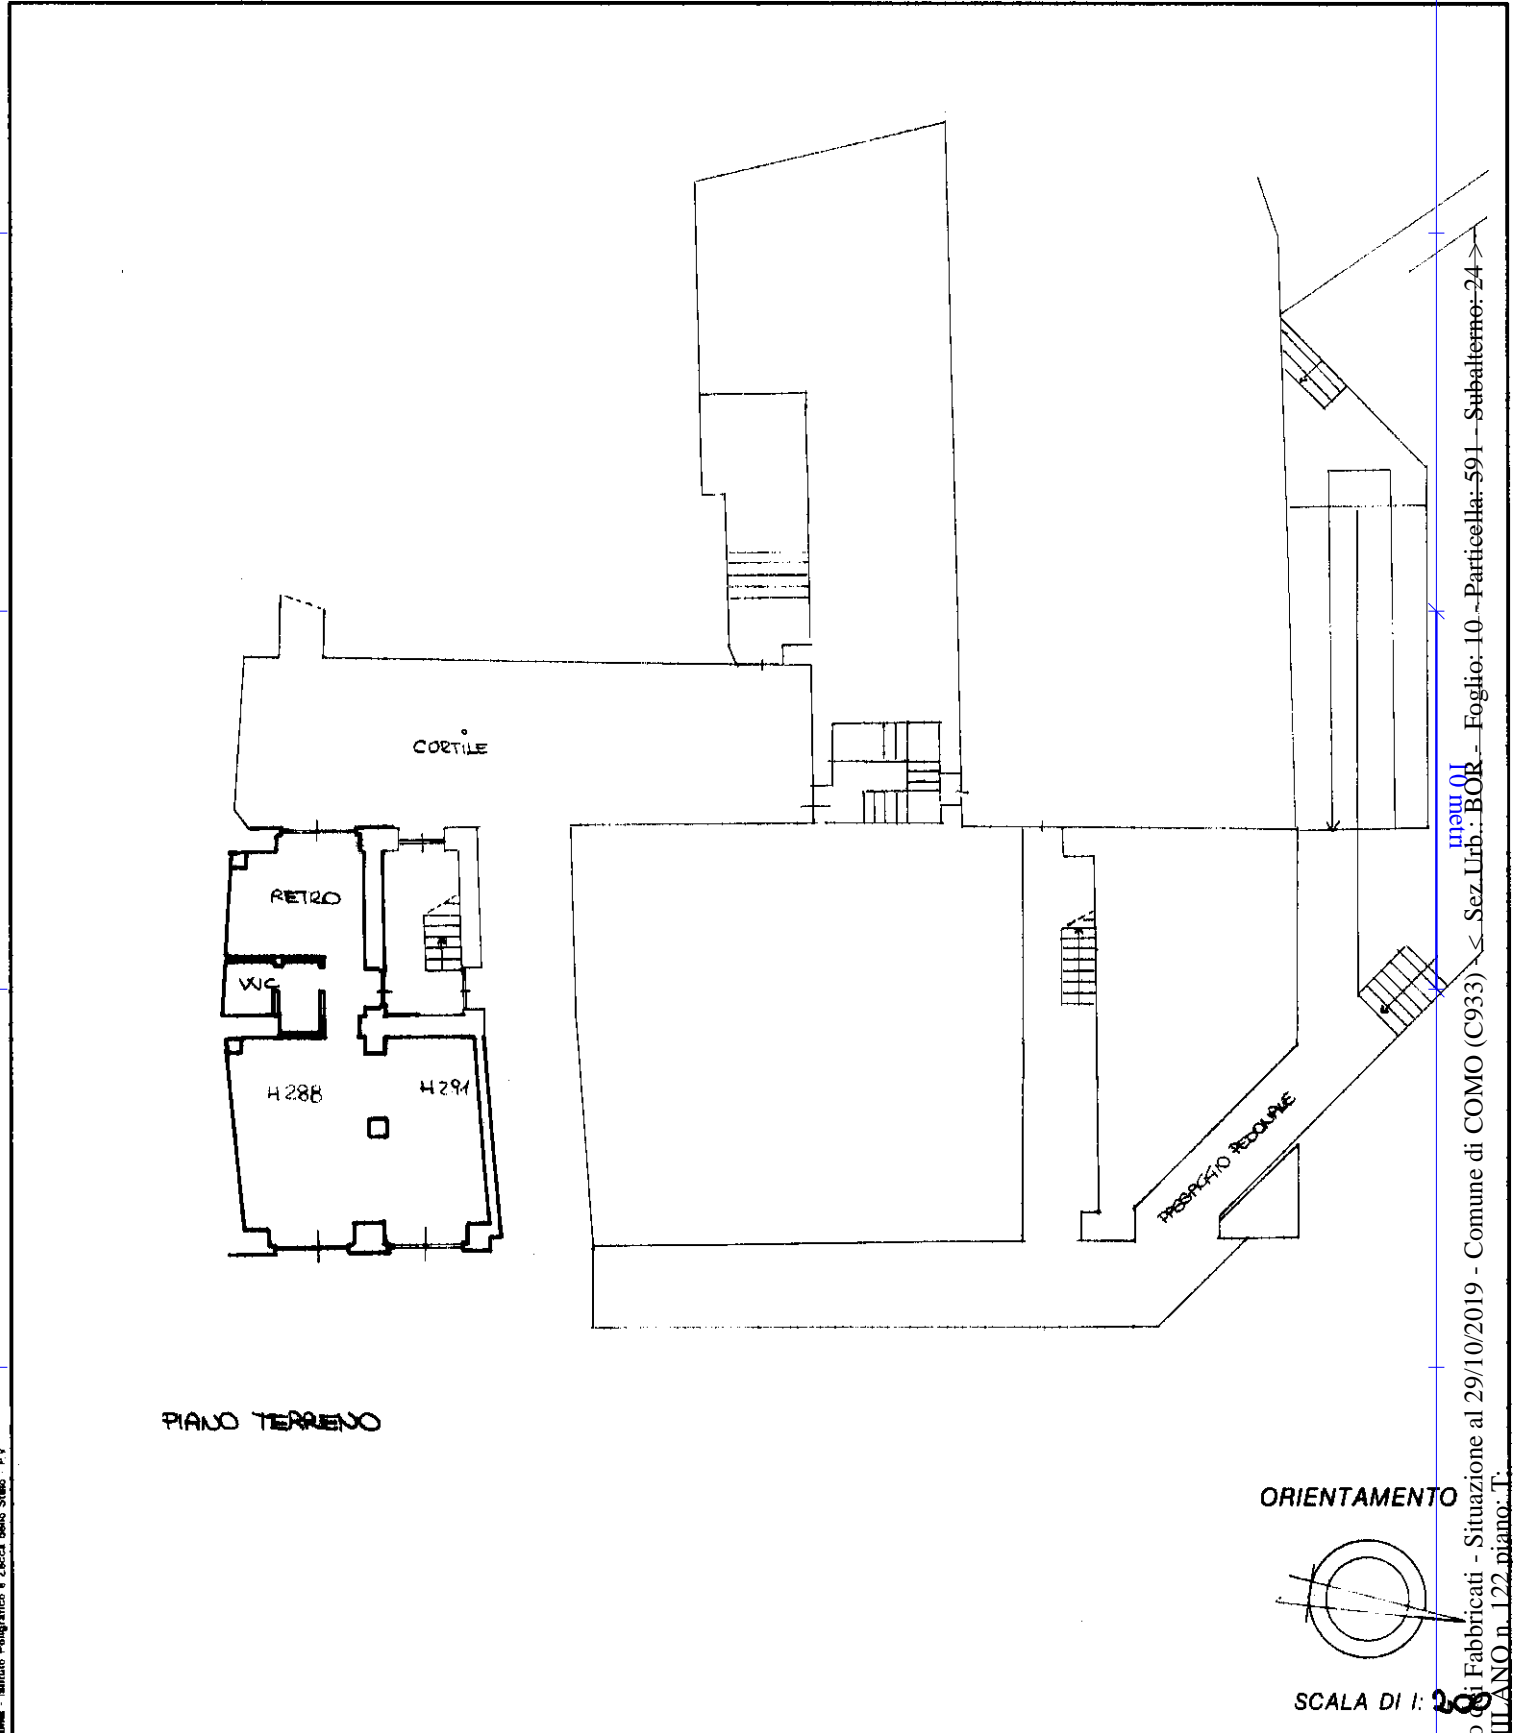

Catasto Fabbricati - Situazione al 29/10/2019 - Comune di COMO (C933) - Sez.Urb.: BOR - Foglio: 10 - Particella: 591 - Subalterno: 24  
VIA MILANO n. 122 piano: T.

Dichiarazione di N.C.   
Denuncia di variazione

Compilata dal GEOM.  
(Titolo, cognome e nome)  
CASSINA ENIO

RISERVATO ALL'UFFICIO  
288  
BO  
10  
591  
289

Ultima planimetria in atti  
Identificativi catastali  
Data presentazione: 15/05/1991 - Data: 29/10/2019 - n. T167933 - Richiedente: PGNMRG63S70I441K  
Totale scale: 1 su 591

Iscritto all'albo dei GEOMETRI  
della provincia di COMO  
data 24.04.91 Firma [Signature]

Roma - Istituto Poligrafico e Zecca dello Stato - P.v.