

MODULARIO
F. rig. rend. 497




MINISTERO DELLE FINANZE
DIREZIONE GENERALE DEL CATASTO E DEI SS.TT.EE.
CATASTO EDILIZIO URBANO (RDL 13-4-1939, n. 652)

MOD. BN (CEU)

LIRE
350

Planimetria di u.i.u. in Comune di COMO via PZZA SAN ROCCO civ. 591

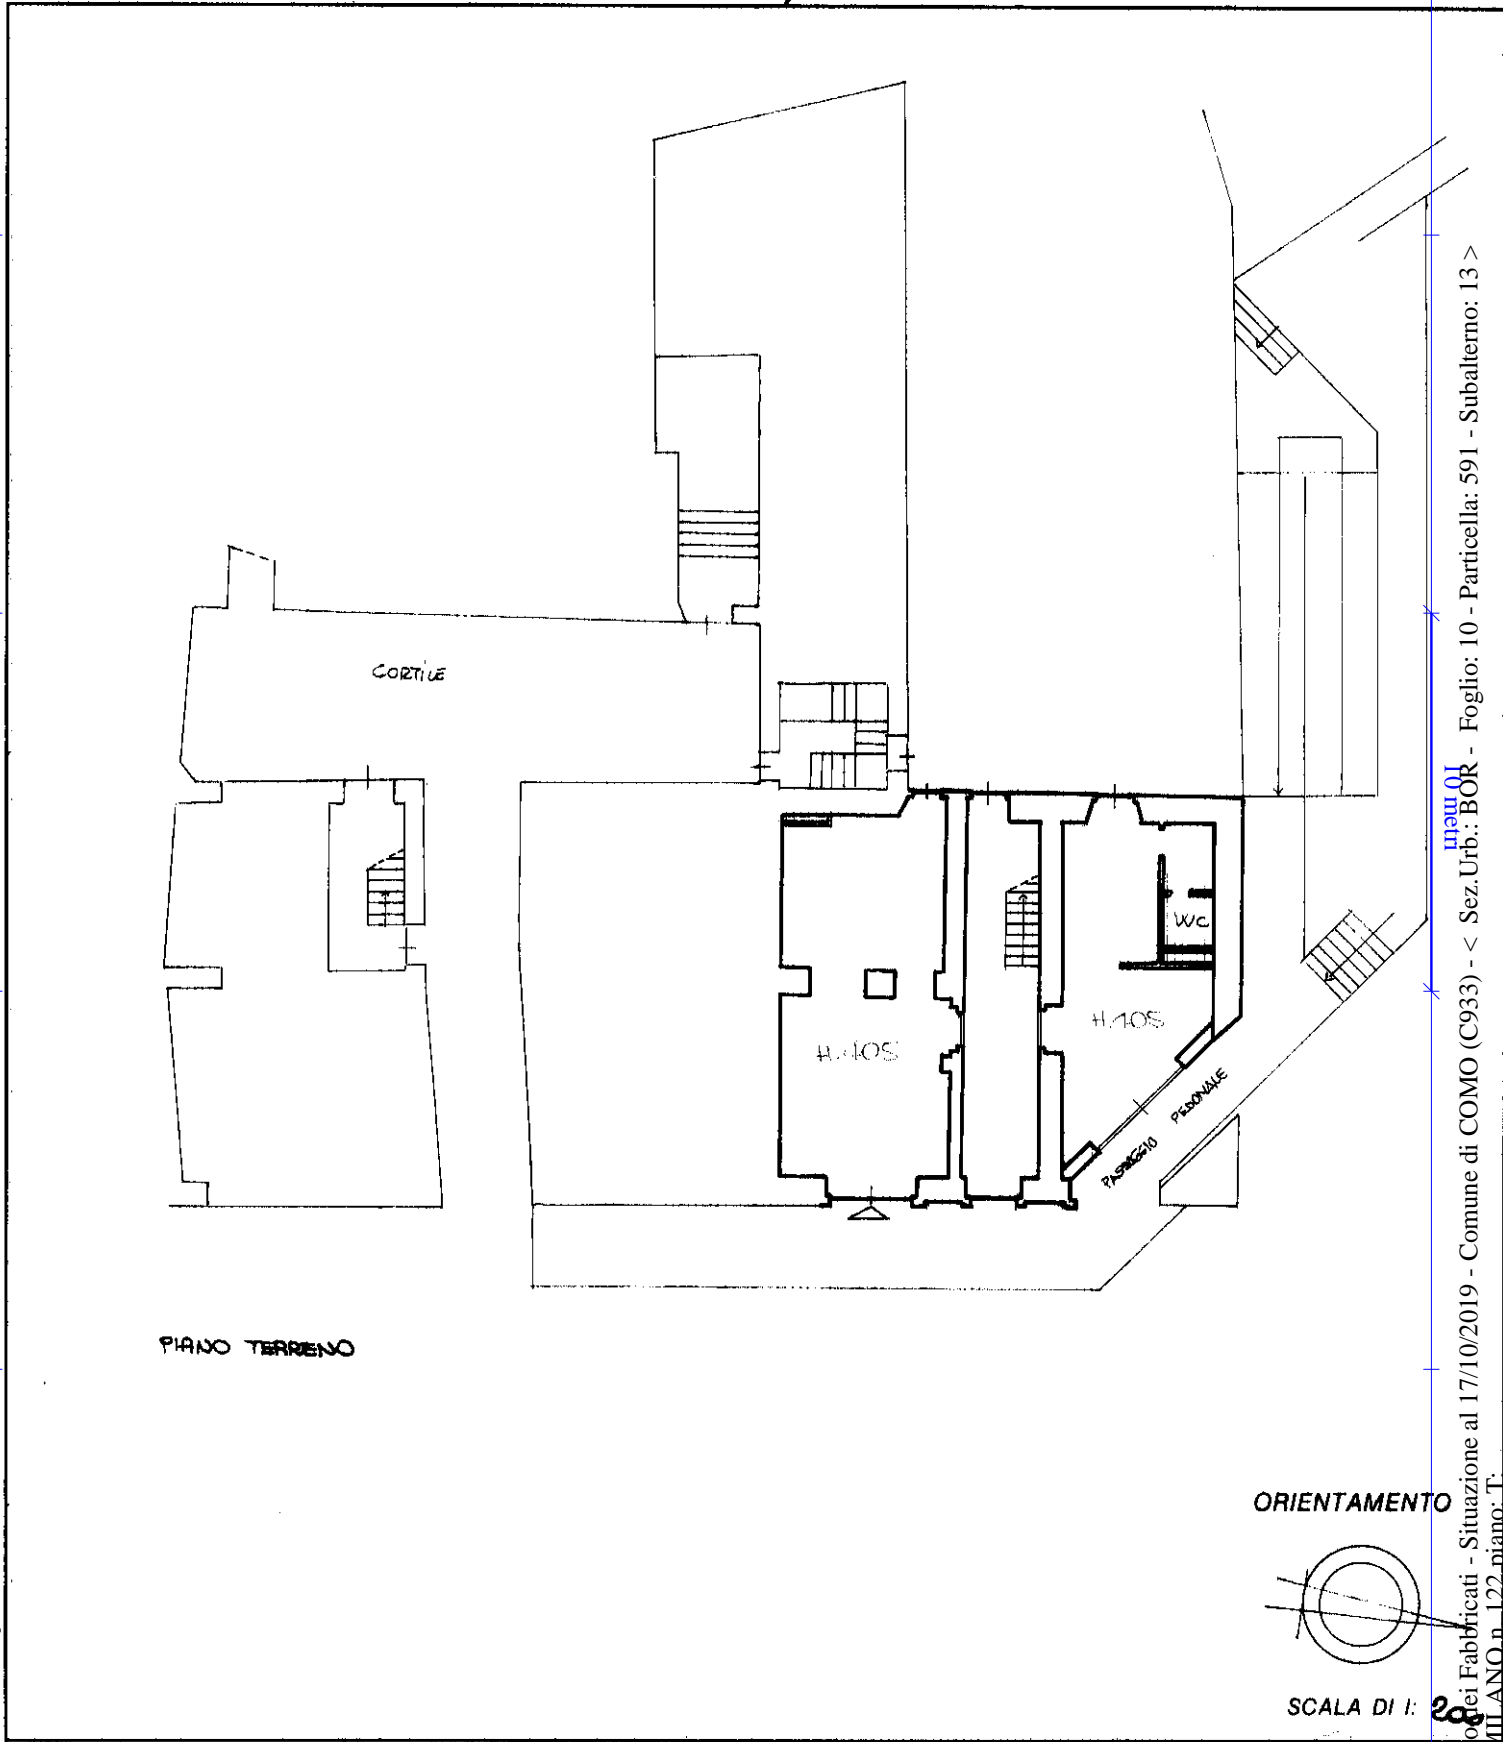

Roma - Istituto Poligrafico e Zecca dello Stato - P.V.

Catasto dei Fabbricati - Situazione al 17/10/2019 - Comune di COMO (C933) - < Sez. Urb.: BOR - Foglio: 10 - Particella: 591 - Subalterno: 13 >
VIA MILANO n. 122 piano: T.

Dichiarazione di N.C.
Denuncia di variazione

Compilata dal GEOT
(Titolo, cognome e nome)
CASSINA ENIO

RISERVATO ALL'UFFICIO

Ultima planimetria in atti
Identificativi catastali
Data presentazione: 15/05/1991 - Data: 17/10/2019 - n. T216386 - Richiedente: CSTRHL71C48C933F
Totale schede: 1 sub

Iscritto all'albo dei GEOMETRI
della provincia di COMO
data 24.04.91 Firma [Signature]

288
BO
10
591
A

789

15 MAG 1991