



N=5073800

E=1501800

Direzione Provinciale di Como Ufficio Provinciale - Territorio - Direttore DOTT. ROBERTO LEONI Vis. tel. esente per fini istituzionali

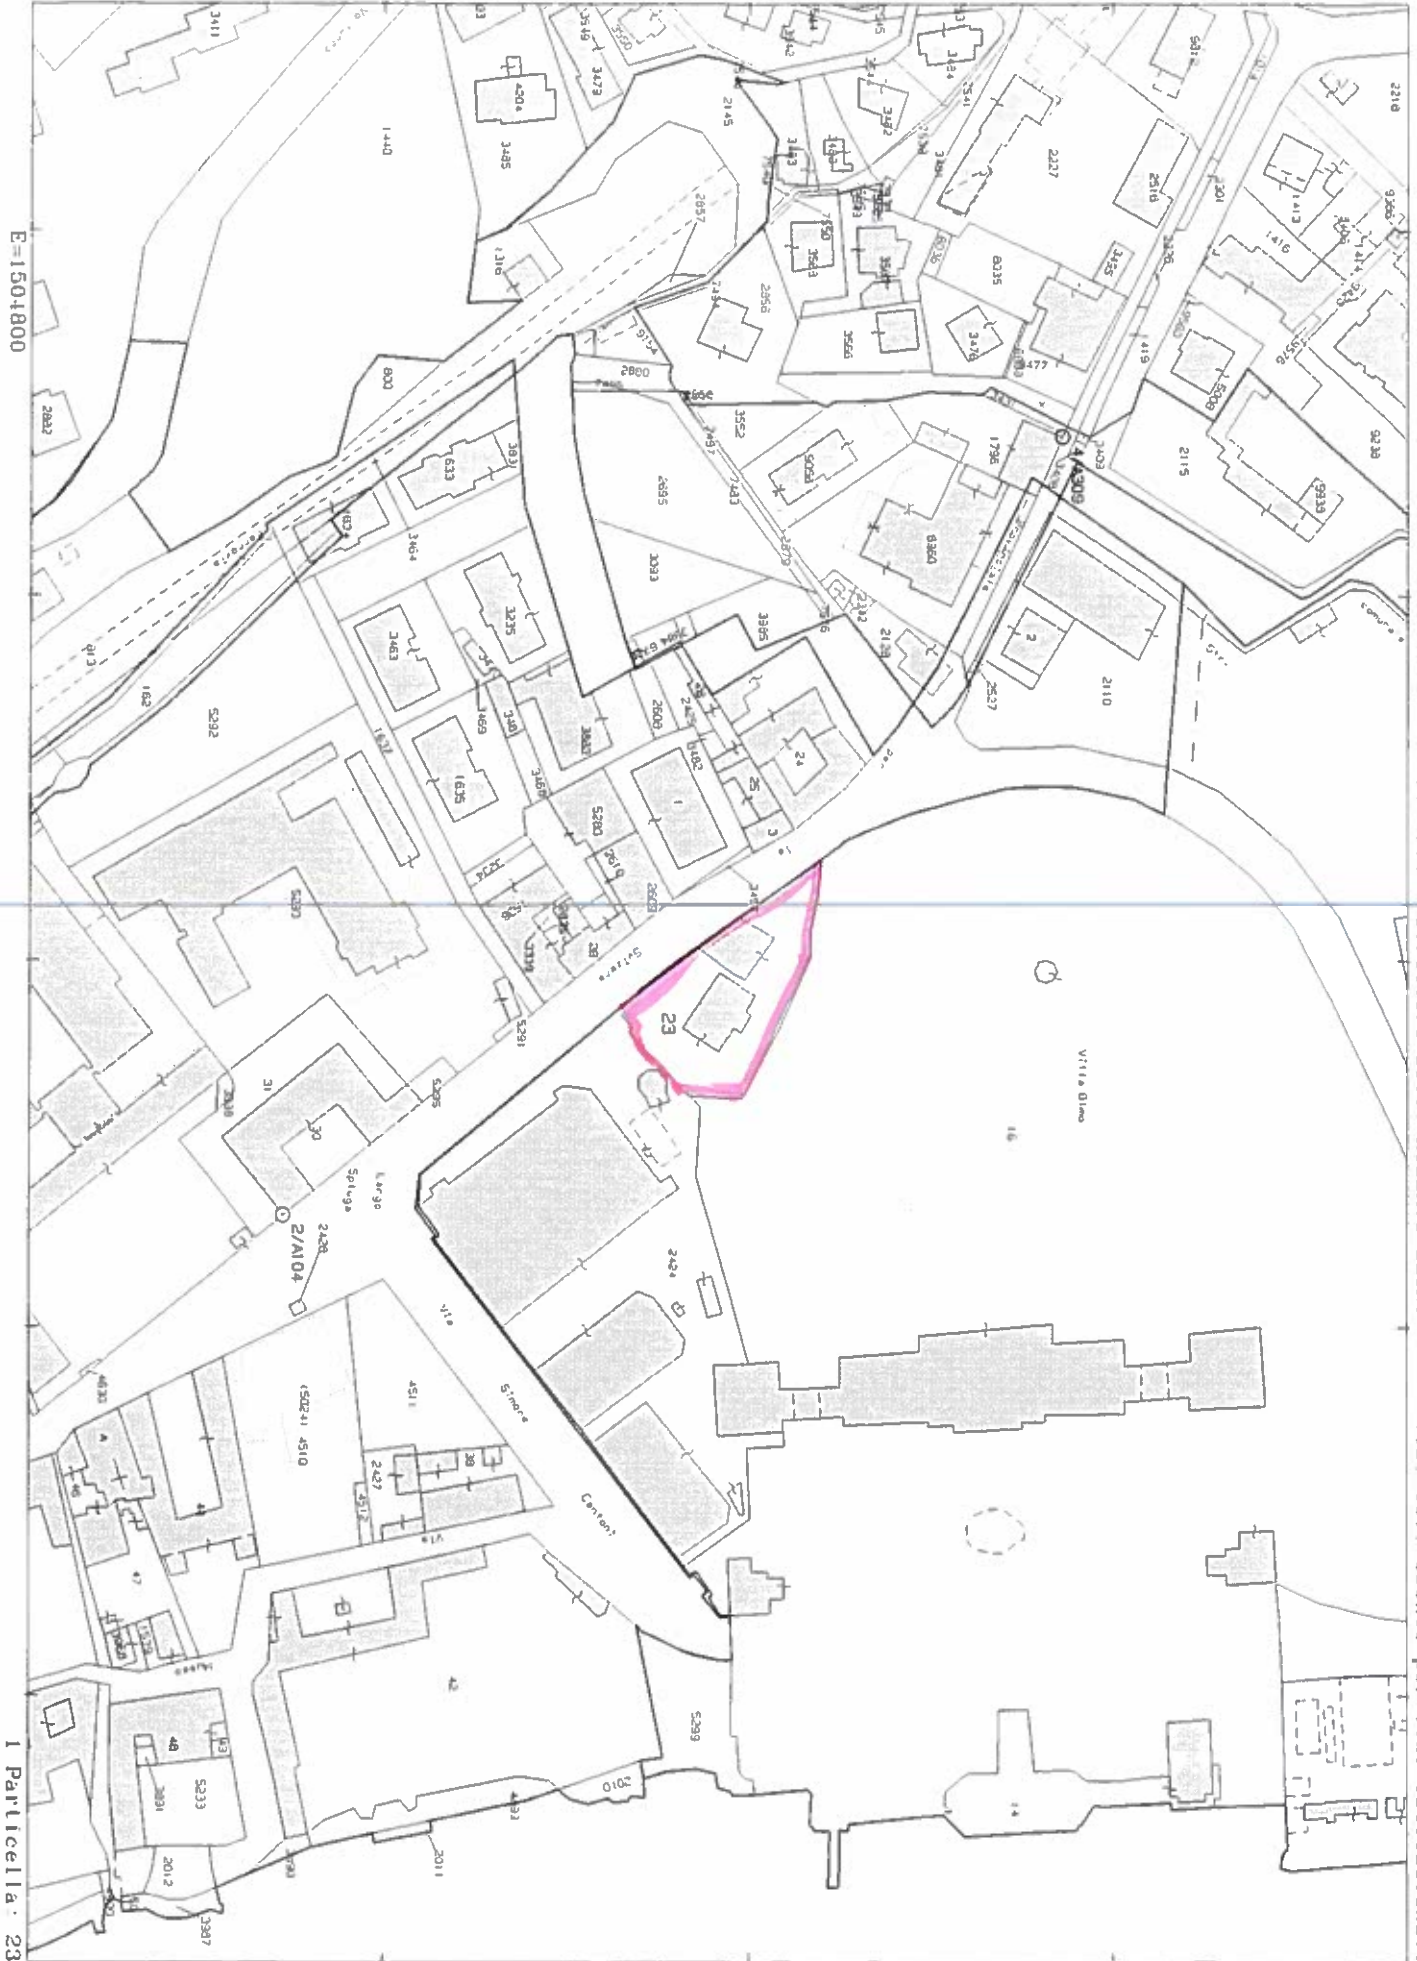

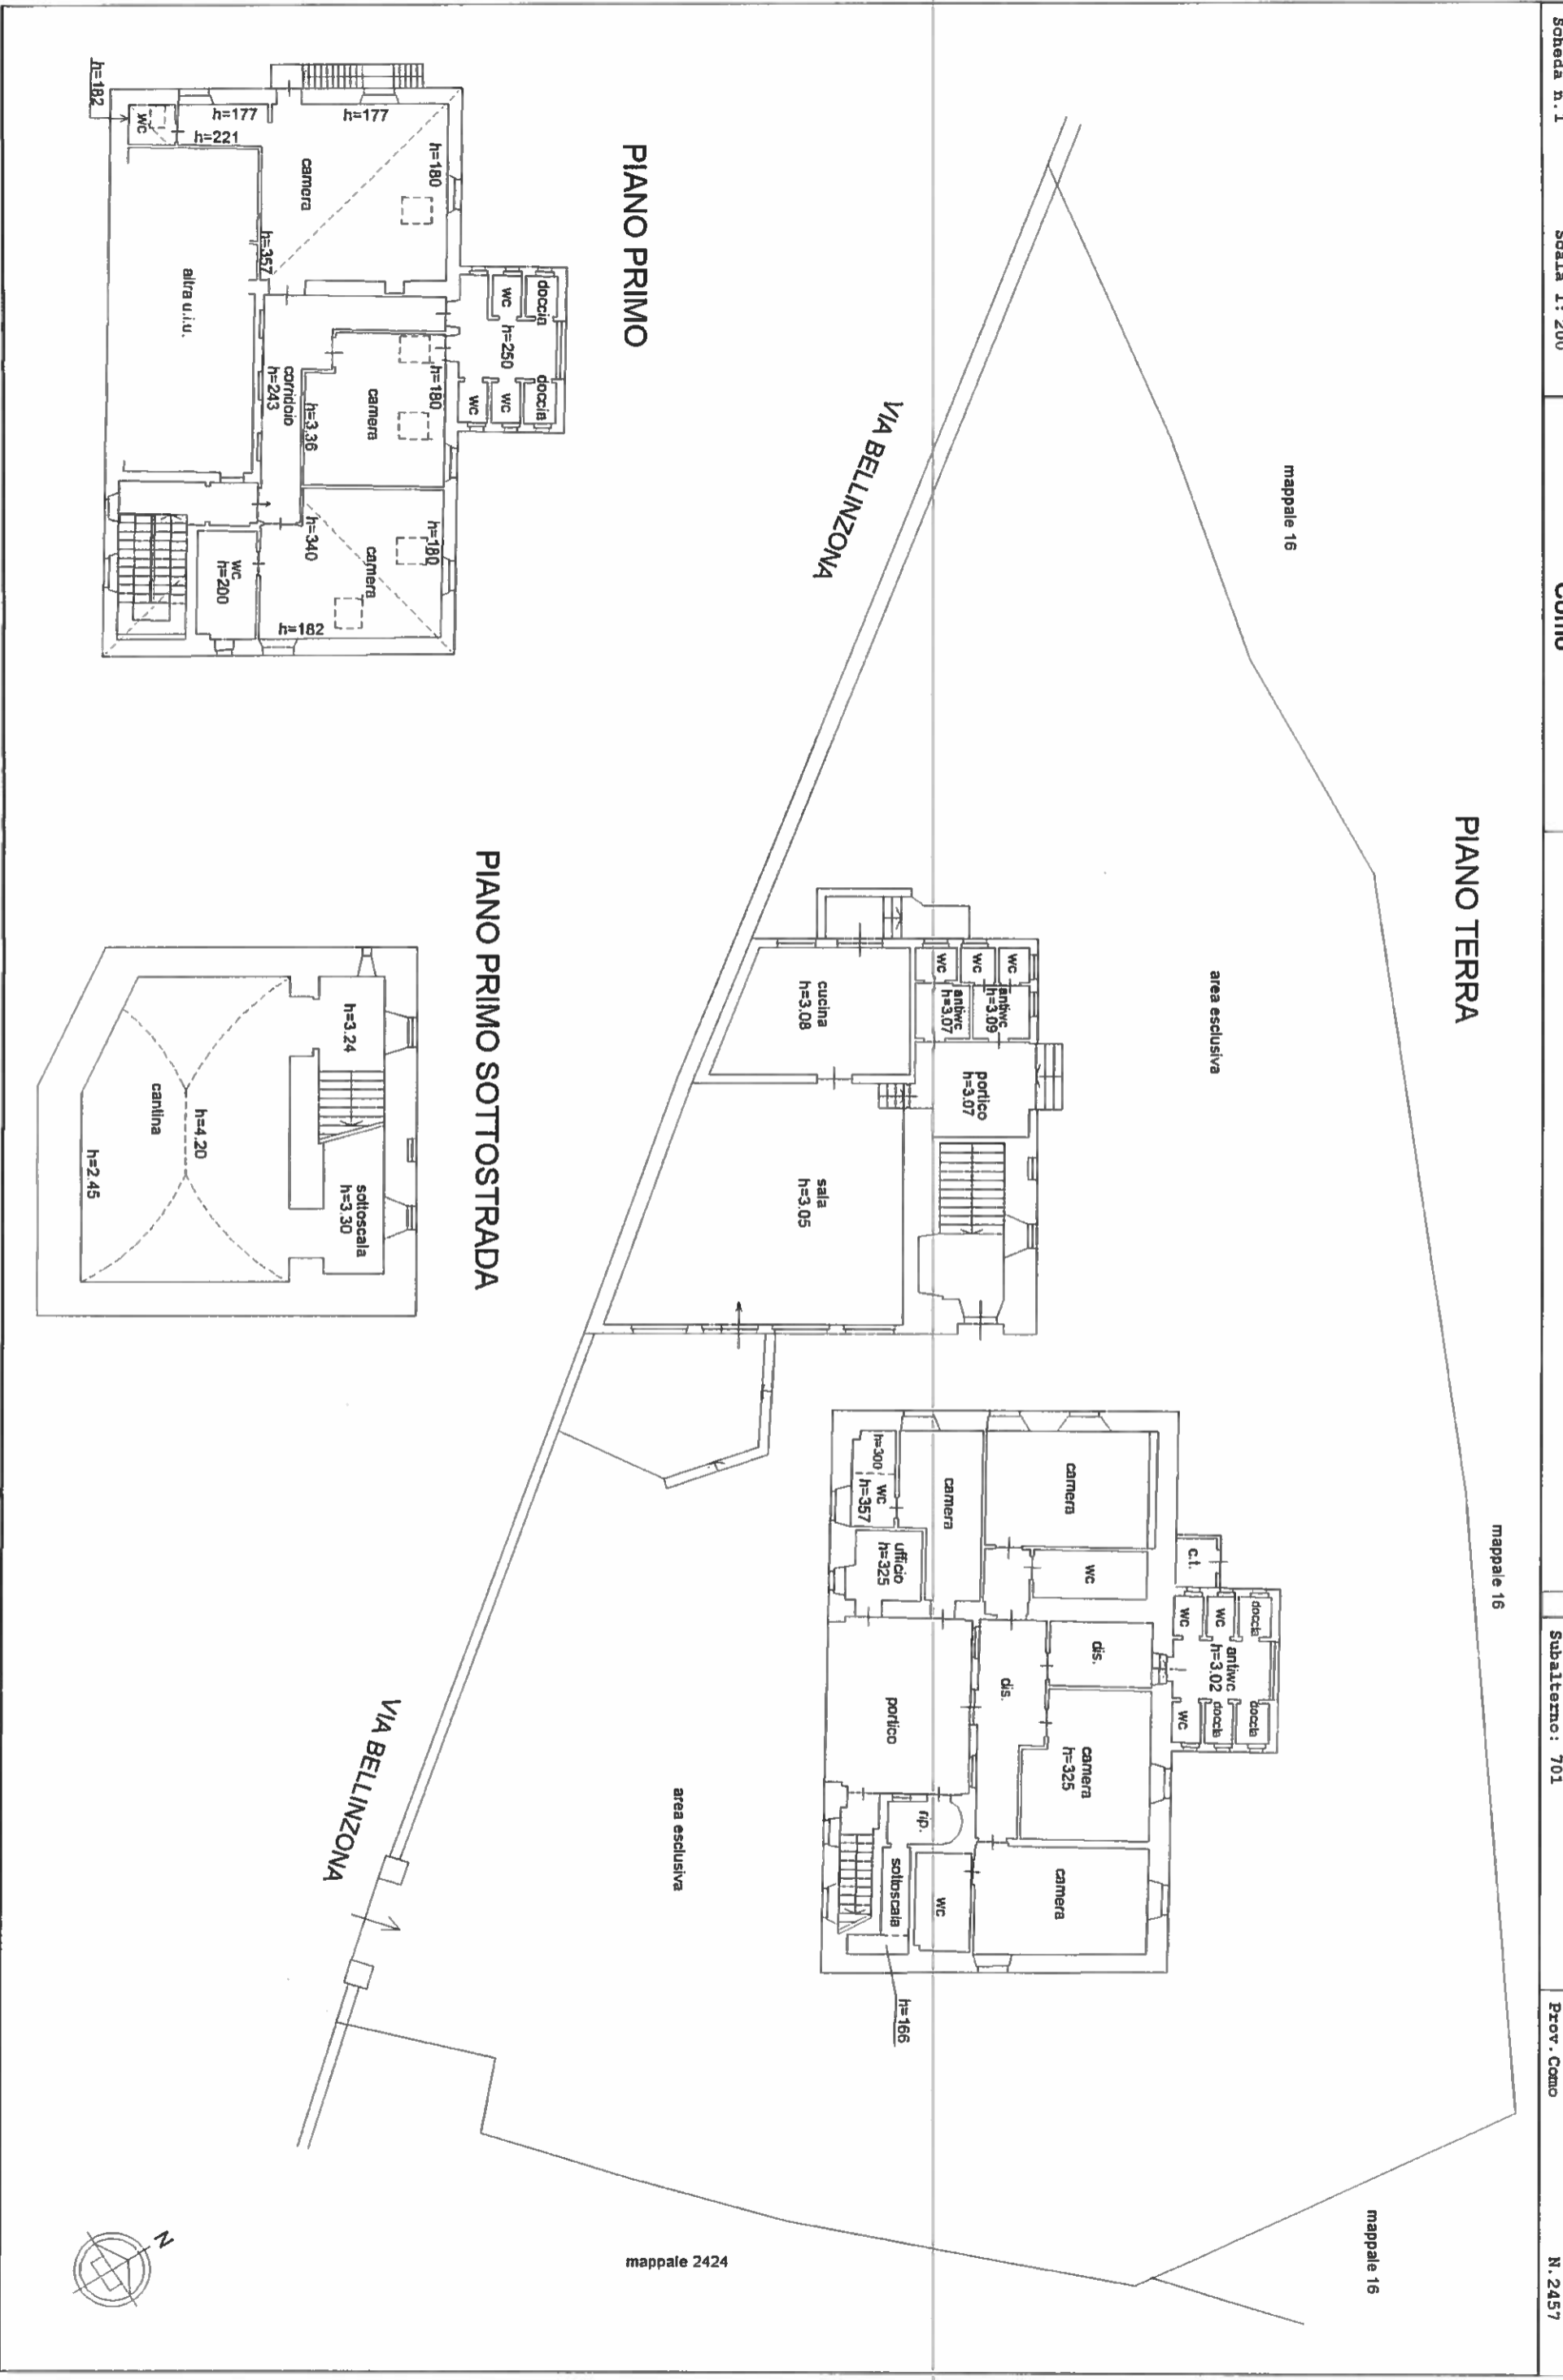

E1

E 2

**Agenzia delle Entrate**  
**CATASTO FABBRICATI**  
Ufficio Provinciale di  
Como

Dichiarazione protocollo n. \_\_\_\_\_ del \_\_\_\_\_

Planimetria di u.i.u. in Comune di Como

Via Bellinzona

civ. 2

Identificativi Catastali:

Sezione: BOR  
Foglio: 1  
Particella: 23  
Subalterno: 702

Compilata da:  
Tegon Antonio

Iscritto all'albo:  
Geometri

Prov. Como

N. 2457

Scheda n. 1

Scala 1:200

PIANO PRIMO

