



ALLEGATO G2

Data: 22/06/2023 - n. T199109

ELABORATO PLANIMETRICO		Agenzia delle Entrate CATASTO FABBRICATI Ufficio Provinciale di Como	
Compilato da: Castelli Luca Benedetto		Protocollo n. CO0183960 del 13/12/2022	
Iscritto all'albo: Ingegneri		Tipo Mappale n. 182687 del 09/12/2022	
Prov. Como N. 1927		Scala 1 : 500	
Comune di Como		Dimostrazione grafica dei subalterni	
Sezione: ALB Foglio: 5 Particella: 222			

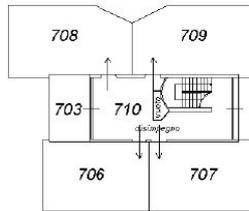

PIANO PRIMO

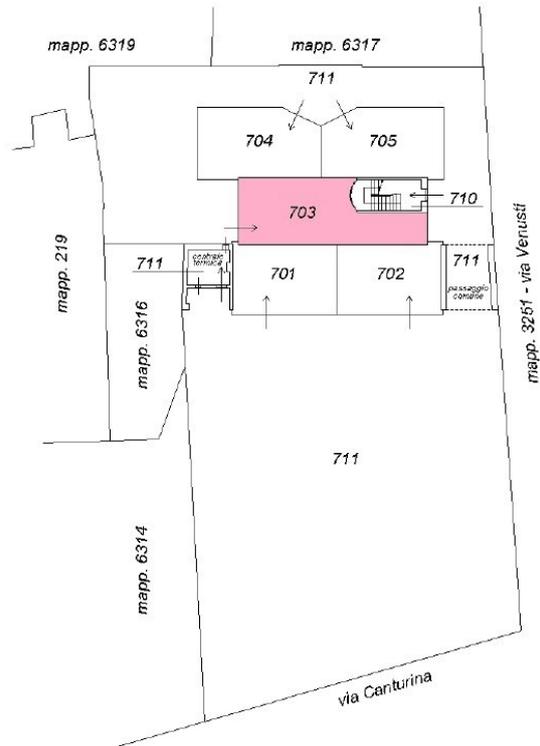

PIANO TERRA



Ultima planimetria in atti

Data: 22/06/2023 - n. T199109

Totale schede: 1 - Formato di acquisizione: A4(210x297) - Formato stampa richiesto: A4(210x297) - Fattore di scala non utilizzabile

Elaborato Planimetrico - Catasto dei Fabbricati - Situazione al 22/06/2023 - Comune di COMO(C933) - < Sez. urbana ALB - Foglio 5 Particella 222 >