


# Allegato F2

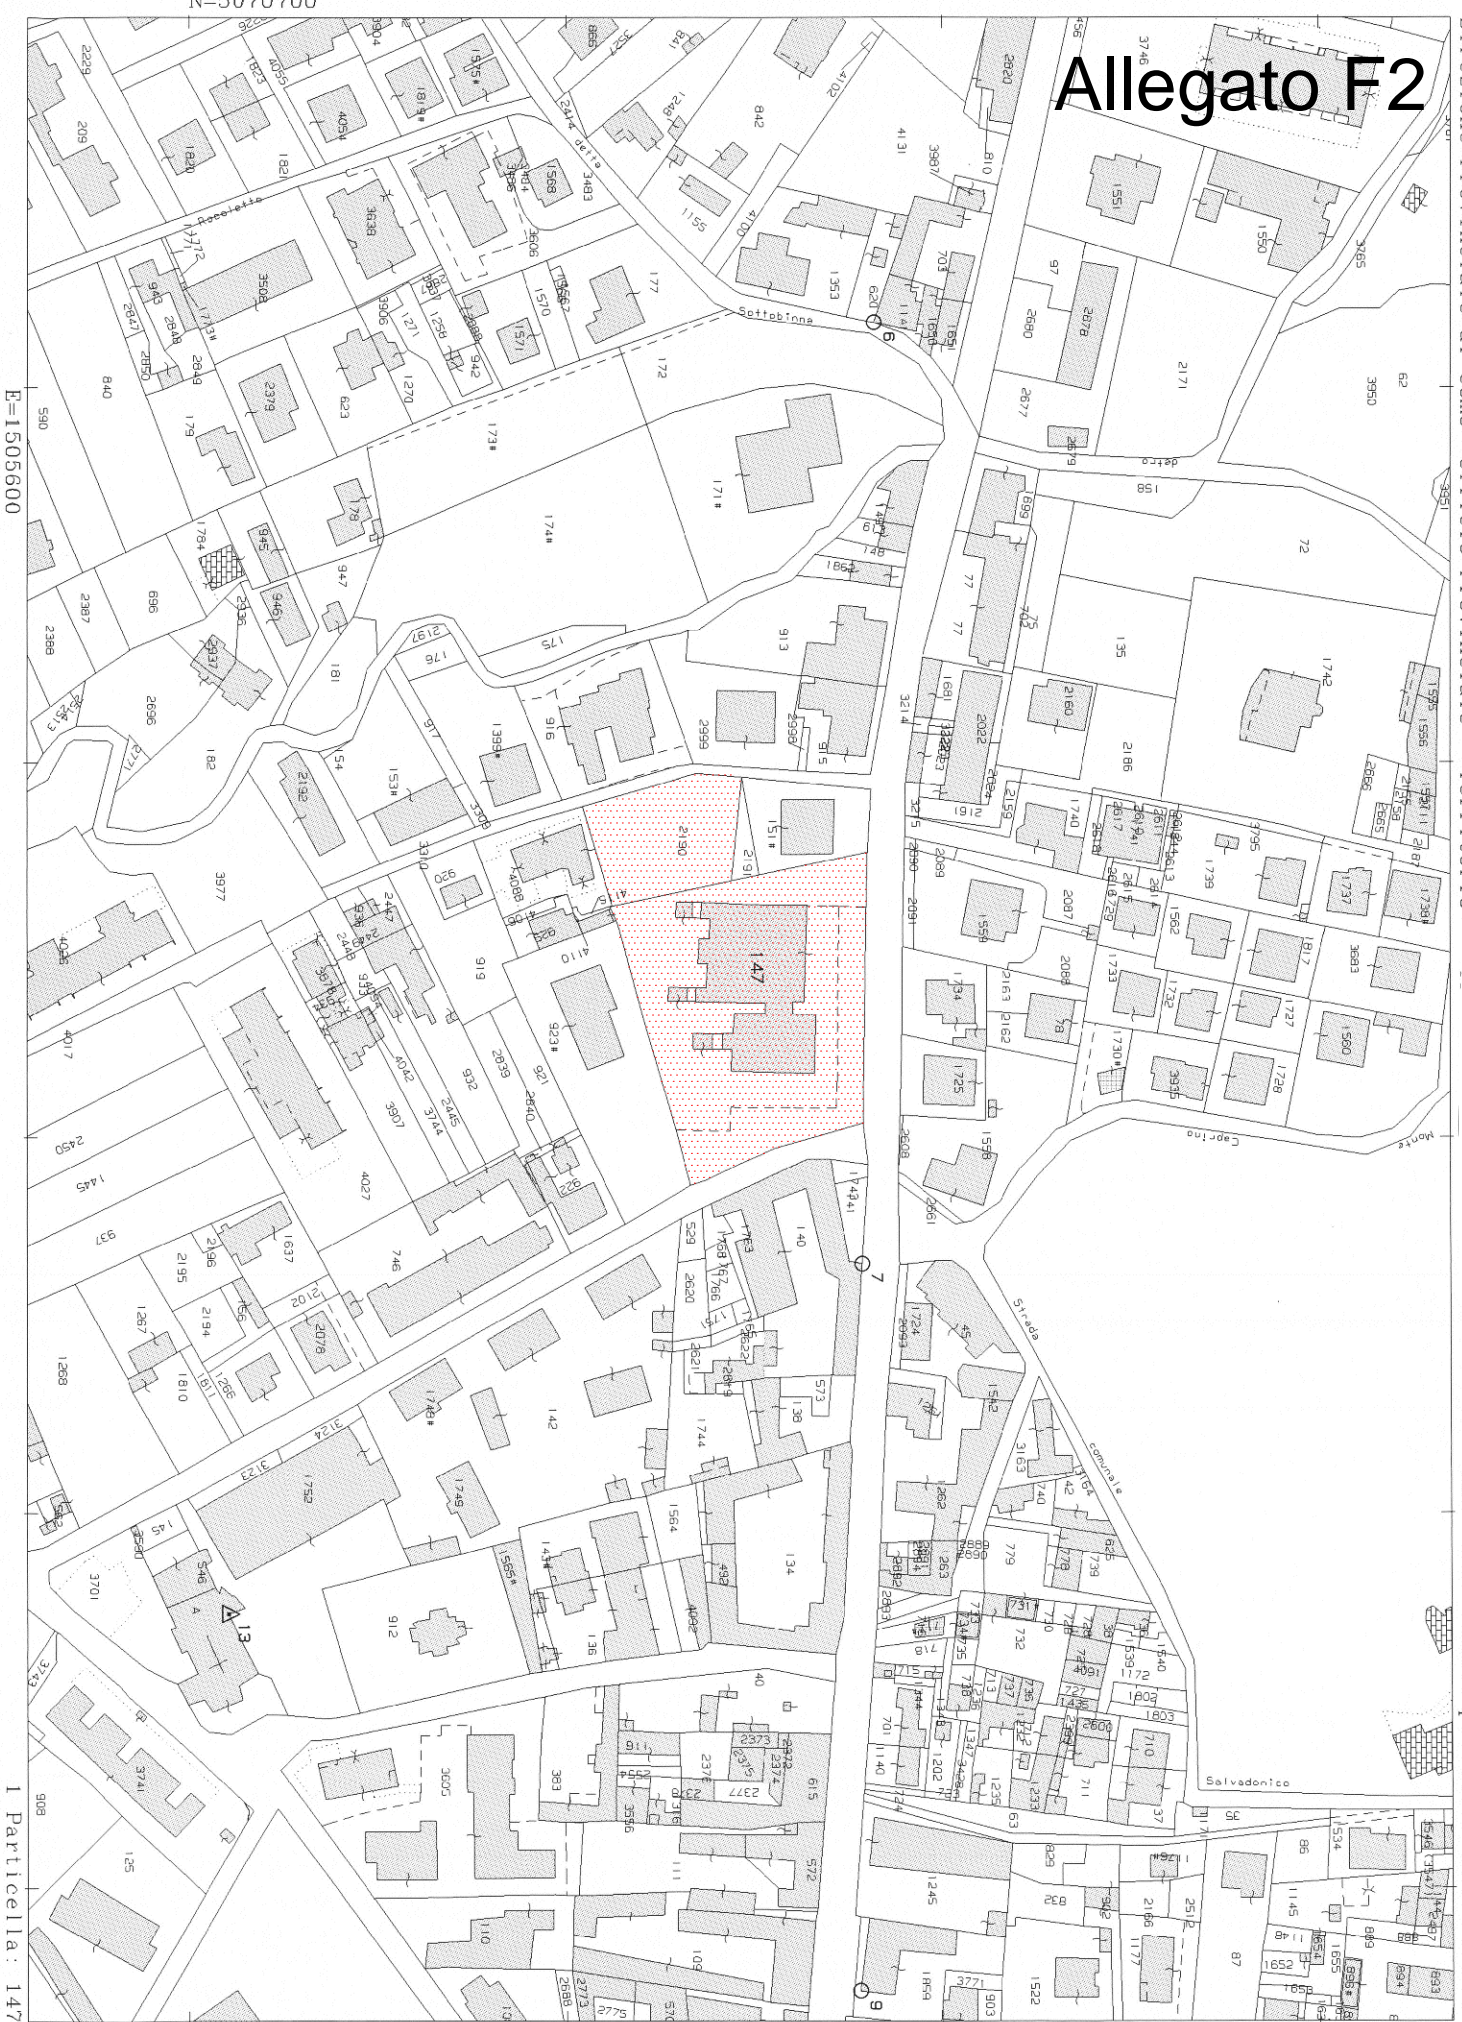

E=1505600

I Particella: 147

Comune: COMO/F  
Foglio: 503

Scala originale: 1:2000  
Dimensione cornice: 534.000 x 378.000 metri

25-Mag-2021 10:20:16  
Prot. n. T99061/2021