

**Agenzia delle Entrate  
CATASTO FABBRICATI  
Ufficio Provinciale di  
Como**

Dichiarazione protocollo n. CO0003443 del 15/01/2016

Planimetria di u.i.u. in Comune di Como

Via Alfonso Lissi

civ. 2

Identificativi Catastali:

Sezione: REB

Foglio: 3

Particella: 147

Subalterno: 701

Compilata da:  
Mattioli Sergio


Iscritto all'albo:  
Periti Edili

Prov. Como


N. 01155

Scheda n. 1

Scala 1: 500

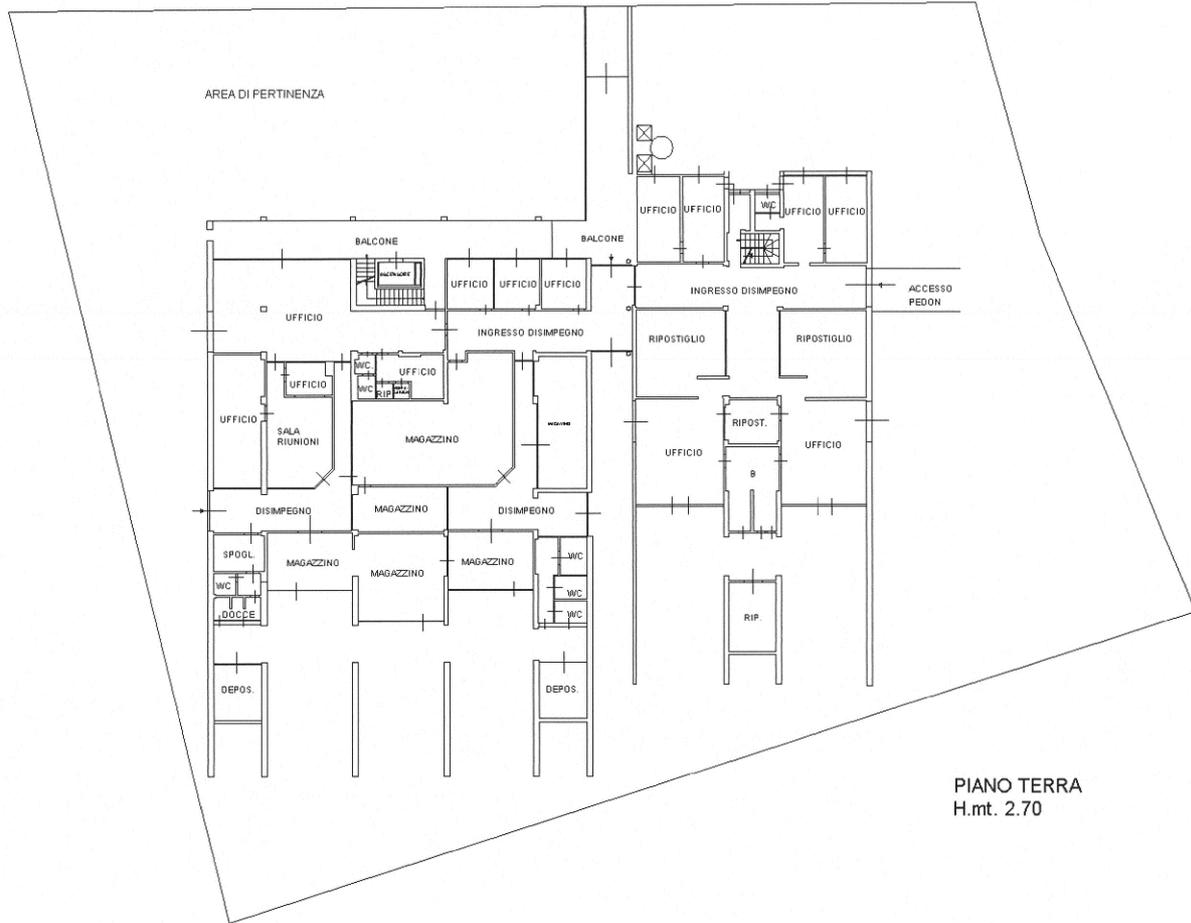

PIANO TERRA  
H.mt. 2.70

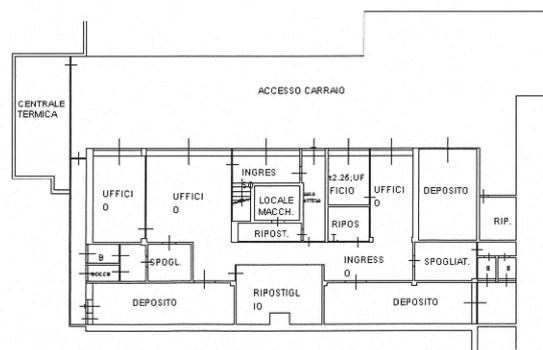

PIANO SOTTOSTRADA PRIMO  
H.mt. 3.00



Ultima planimetria in atti

Data: 25/05/2021 - n. T91740

Totale schede: 1 - Formato di acquisizione: A4(210x297) - Formato stampa richiesto: A4(210x297)

Catasto dei Fabbricati - Situazione al 25/05/2021 - Comune di COMO (C933) - < Sez.Urb.: REB - Foglio: 3 - Particella: 147 - Subalterno: 701 >  
VIA ALFONSO LISSI, 2 - 22100 - COMO - IT