




PIANO COPERTURA

**LEGENDA**


-----	collettore fognario esistente (acque chiare)
-----	collettore fognario esistente (acque nere)
-----	rete acque piazzali
-----	rete acque nere
-----	rete acque provenienti dall'officina
V d	vasca disoleatrice
P.I.	pozzetto ispezione
P	piiletta
PP	pozzo perdente
V.I.	vasca imhoff
---	caditoia
●	pluviale
●	scarico bagni

**LEGENDA**

♿	Posto auto riservato
S	Servoscala
⊕	Spazio di manovra per rotazione di 360° art. 8.0.2 D.M. 236/1989

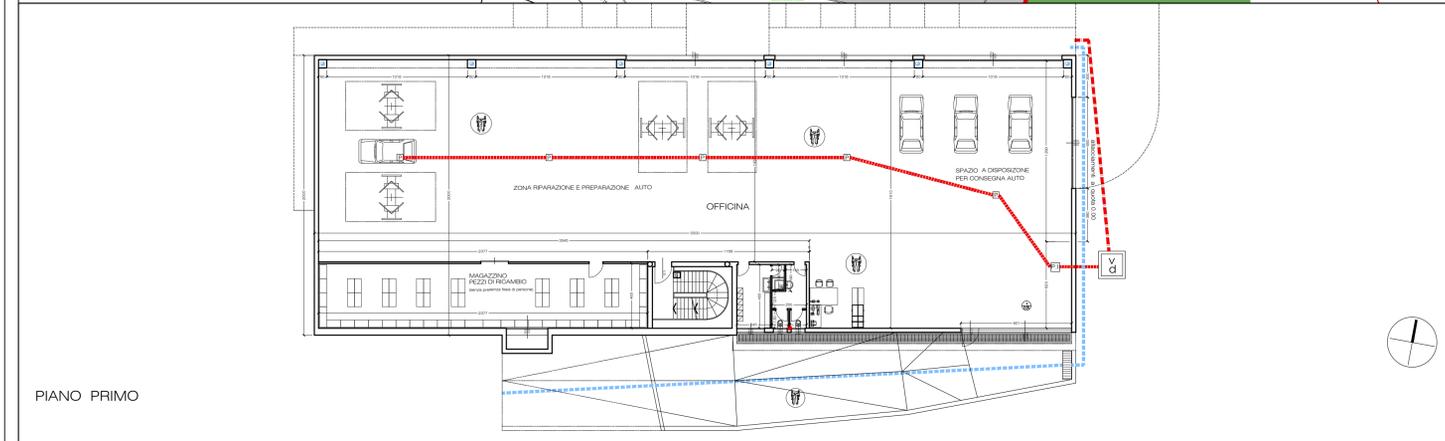

PIANO PRIMO

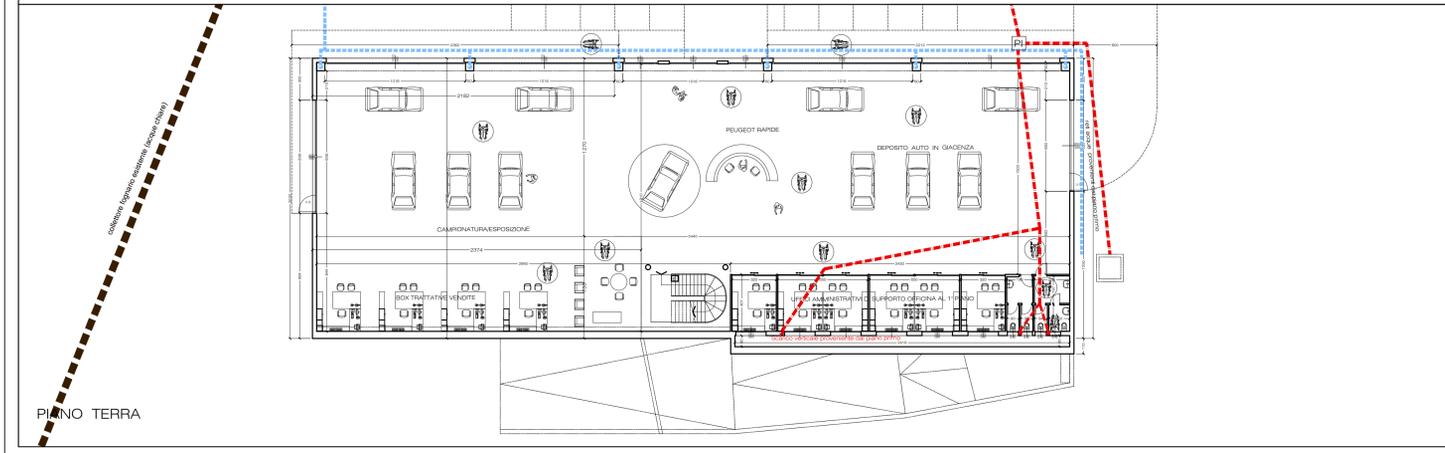

PIANO TERRA

**COMUNE DI COMO**  
**PROVINCIA DI COMO**



OGGETTO  
**PERMESSO DI COSTRUIRE PER LA REALIZZAZIONE**  
**AMPLIAMENTO AZIENDALE IN VIA P. PAOLI**

PLANIMETRIA GENERALE PIANO COPERTURA  
 RETE FOGNATURA IN PROGETTO  
 PIANO TERRA - PRIMO - COPERTURA

DATA  
 Novembre '14  
 Scala  
 1:200 - 1:500

PRATICA  
 215/08

ELABORATO  
 03-PC

PROGETTISTA  
**ING. SILVERIO TETTAMANTI**