

DOCUMENTAZIONE FOTOGRAFICA



FOTO 1



FOTO 1



FOTO 3

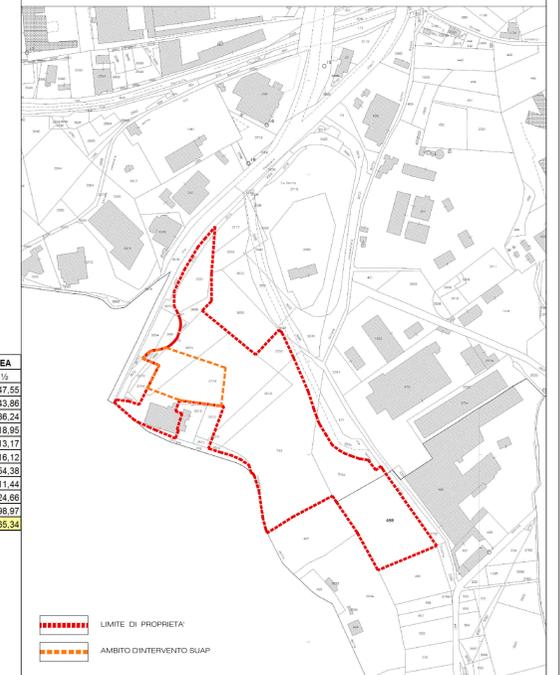


FOTO 4

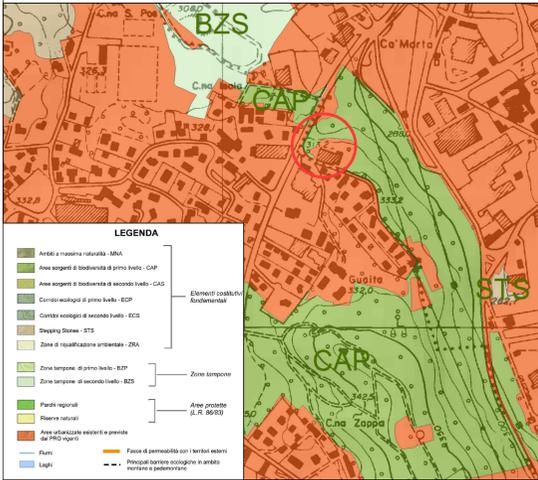


FOTO 5

ESTRATTO MAPPA (scala 1:2000) - sez. cens. di Rebbio



ESTRATTO RETE ECOLOGICA P.T.C.P. DI COMO SCALA 1: 10.000



STRALCIO LEGENDA P.G.T. - PdR tav 15.3



ESTRATTO P.G.T.-VIGENTE (PdR Tav.15.3) SCALA 1 : 5.000

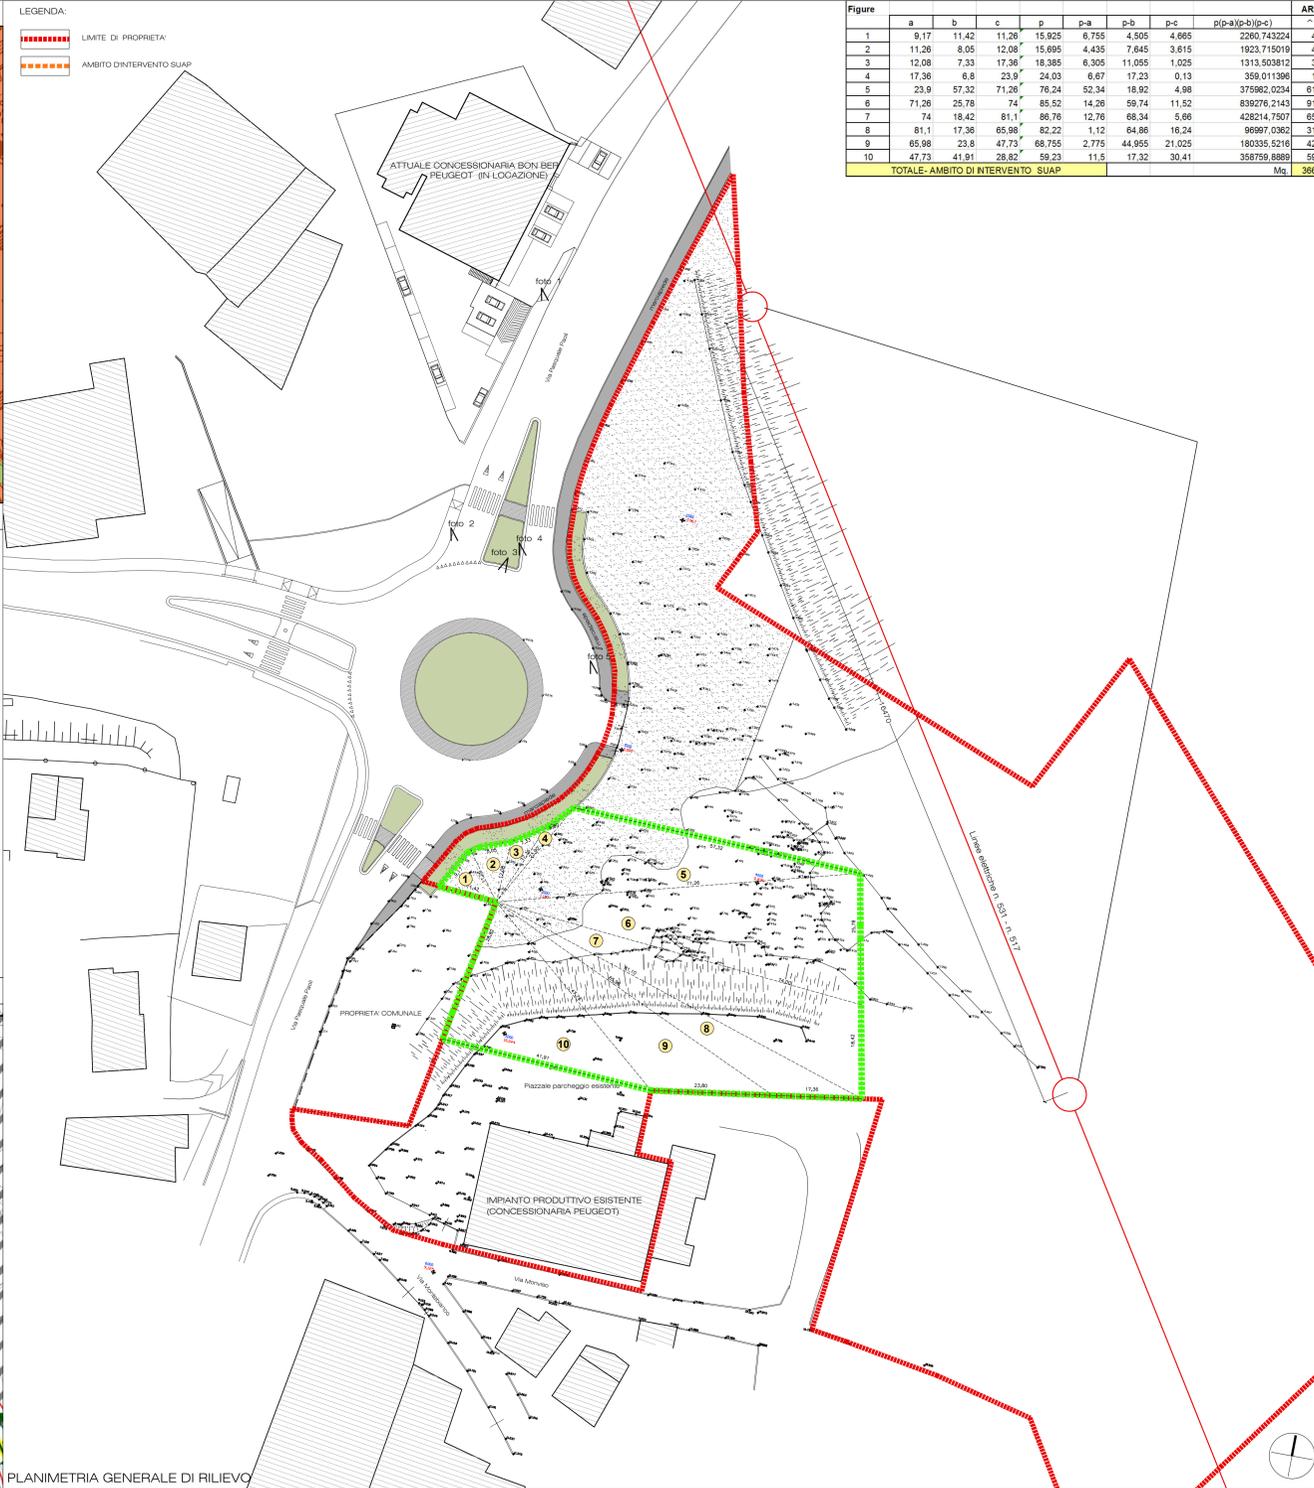


Figure	a	b	c	p	p-a	p-b	p-c	p(p-a)(p-b)(p-c)	AREA
1	9,17	11,42	11,26	15,925	6,755	4,505	4,665	2260,743224	47,55
2	11,26	8,05	12,06	15,695	4,435	7,645	3,615	1923,715019	43,86
3	12,06	7,33	17,36	18,365	6,305	11,055	1,025	1313,503612	36,24
4	17,36	6,8	23,9	24,03	6,67	17,23	0,13	359,011396	18,95
5	23,9	57,32	71,26	76,24	52,34	16,92	4,98	375982,0234	613,17
6	71,26	25,78	74	85,52	14,26	59,74	11,52	839276,2143	916,12
7	74	18,42	81,1	86,76	12,76	68,34	5,66	428214,7507	654,38
8	81,1	17,36	65,98	82,22	1,12	64,86	16,24	96997,0362	311,44
9	65,98	23,8	47,73	68,755	2,775	44,955	21,025	180335,5216	426,86
10	47,73	41,91	28,63	59,23	11,5	17,32	30,41	358759,8889	599,97
TOTALE- AMBITO DI INTERVENTO SUAP									Meq. 3665,34

COMUNE DI COMO
PROVINCIA DI COMO



OGGETTO
PERMESSO DI COSTRUIRE PER LA REALIZZAZIONE
AMPLIAMENTO AZIENDALE IN VIA P. PAOLI

PLANIMETRIA GENERALE DI RILIEVO
ESTRATTO RETE ECOLOGICA P.T.C.P. DI COMO
ESTRATTO P.G.T.
ESTRATTO MAPPA
DOCUMENTAZIONE FOTOGRAFICA

DATA: Novembre '14
SCALA: 1:500

PRATICA: 215/06
ELABORATO: 01-PC

PROGETTISTA
ING. SILVERIO TETTAMANTI