


ESTRATTO MAPPA scala 1:2000

- Area in Proprietà
- Limite Piano attuativo




ESTRATTO AEREOFOTOGRAMMETRICO scala 1:2000

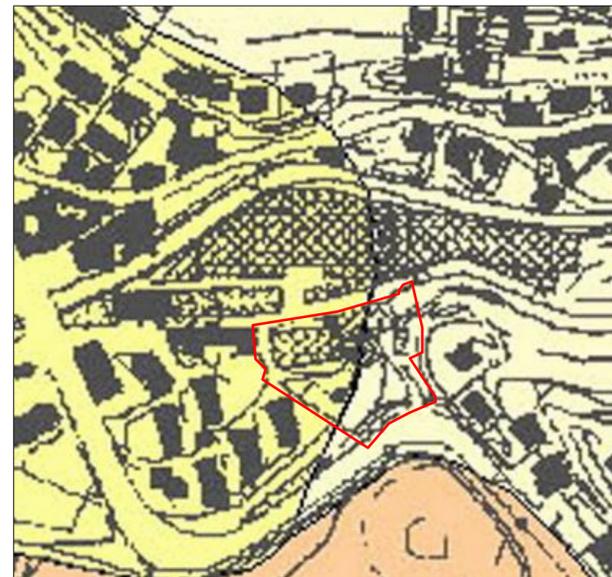

CARTA DI FATTIBILITA' GEOLOGICA scala 1:2000

Classe Geologica:

- Classe 2** Fattibilità con modeste limitazioni
- Classe 3a** Fattibilità con consistenti limitazioni

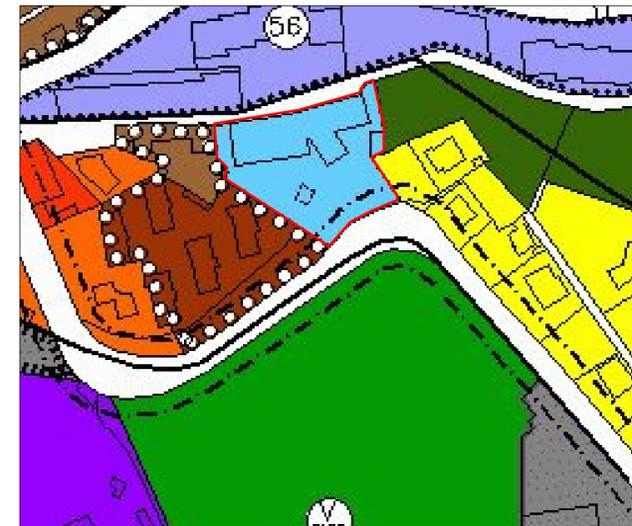

ESTRATTO PRG scala 1:2000

LEGENDA:

- ZONA "C1" EDIFICI ISOLATI a medio bassa densità territoriale
- ZONA "B4" EDILIZIA PREVALENTEMENTE SPECIALISTICA NON RESIDENZIALE con densità medio alta
- ZONA Eb ZONA AGRICOLA colture a bosco

COMPARTO VIA PANNILANI
COMUNE DI COMO



PIANO ATTUATIVO
Complesso Residenziale

Committente :

"ALLEGRA S.R.L."
con sede in OLBIA (OT) 07026 Via Basilicata n. 3

P.IVA 02227680903

La proprietà

il progettista :

Disegno :

ESTRATTI CARTOGRAFICI:
CATATALE, AEREOFOTOGRAMMETRICO, PRG
CARTA FATTIBILITA' GEOLOGICA

Data :
..... Maggio 2011
Agg :
06 Giugno 2011 | 15 Giugno 2011
Scala :
..... 2000



ARCH. ELIO NEGRI
Via C. Battisti 9, 22046 Merone (CO)
Tel. 031/650546 Fax. 031/617160
C.F. NGR LEI 50R06 C933B
arch@negri.191.it

2.01