




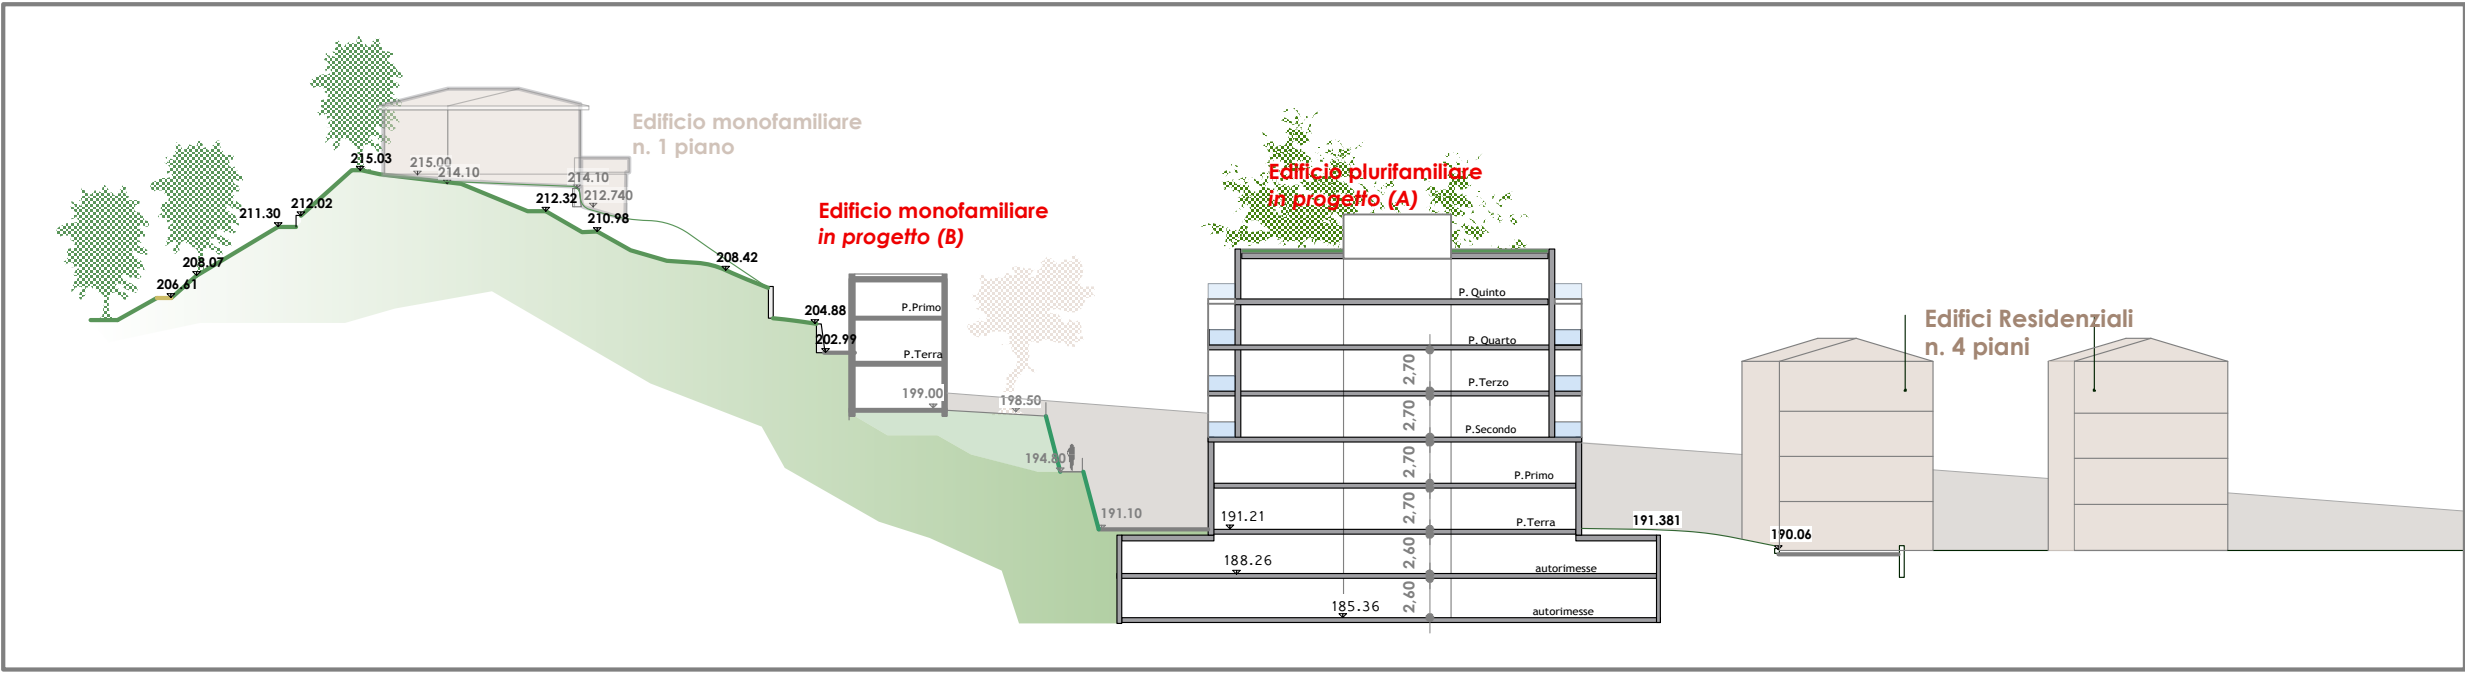

SEZIONE 1-1

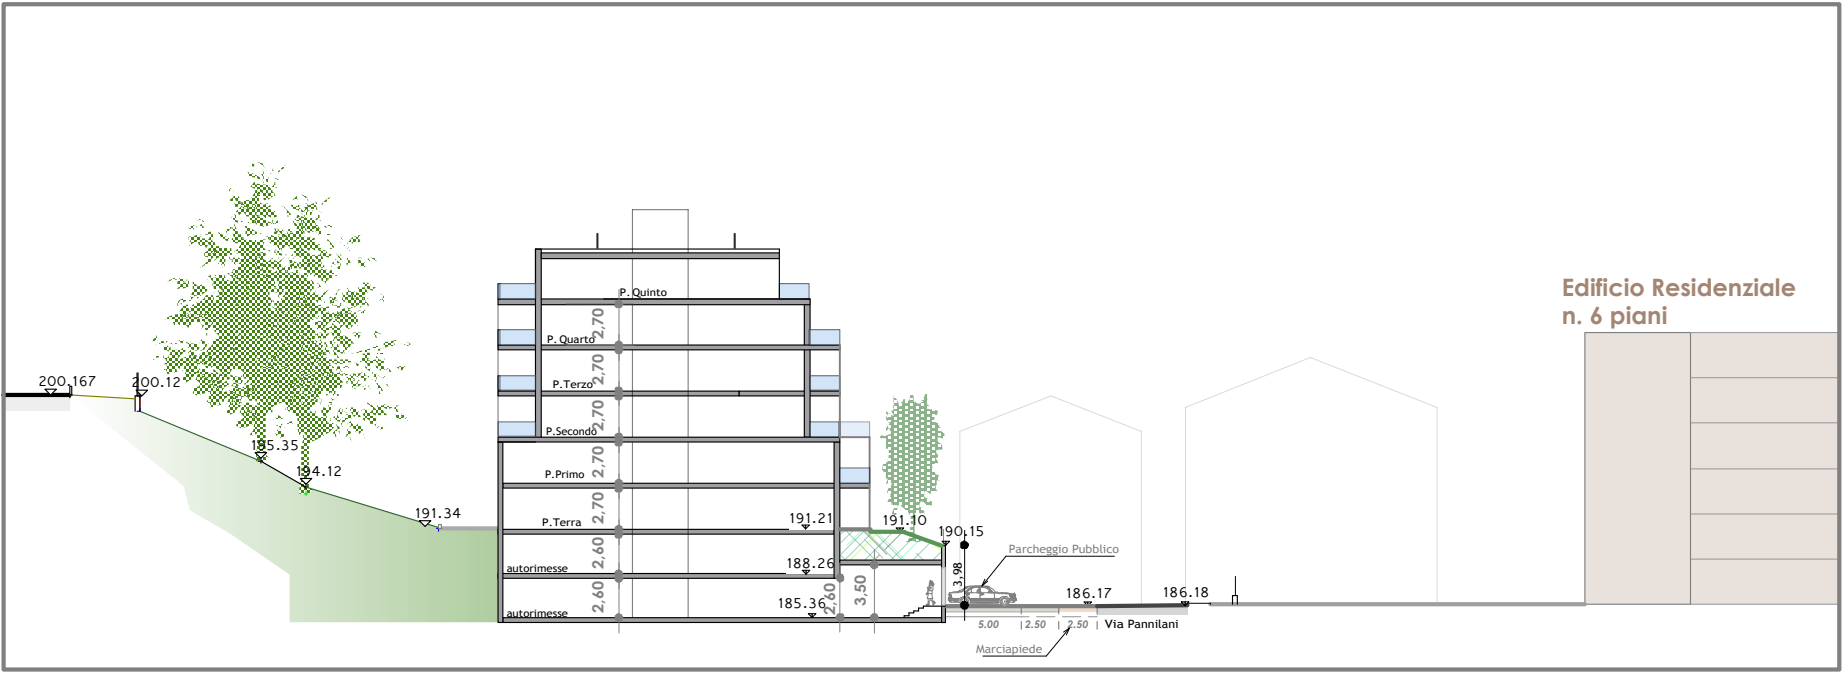

SEZIONE 3-3

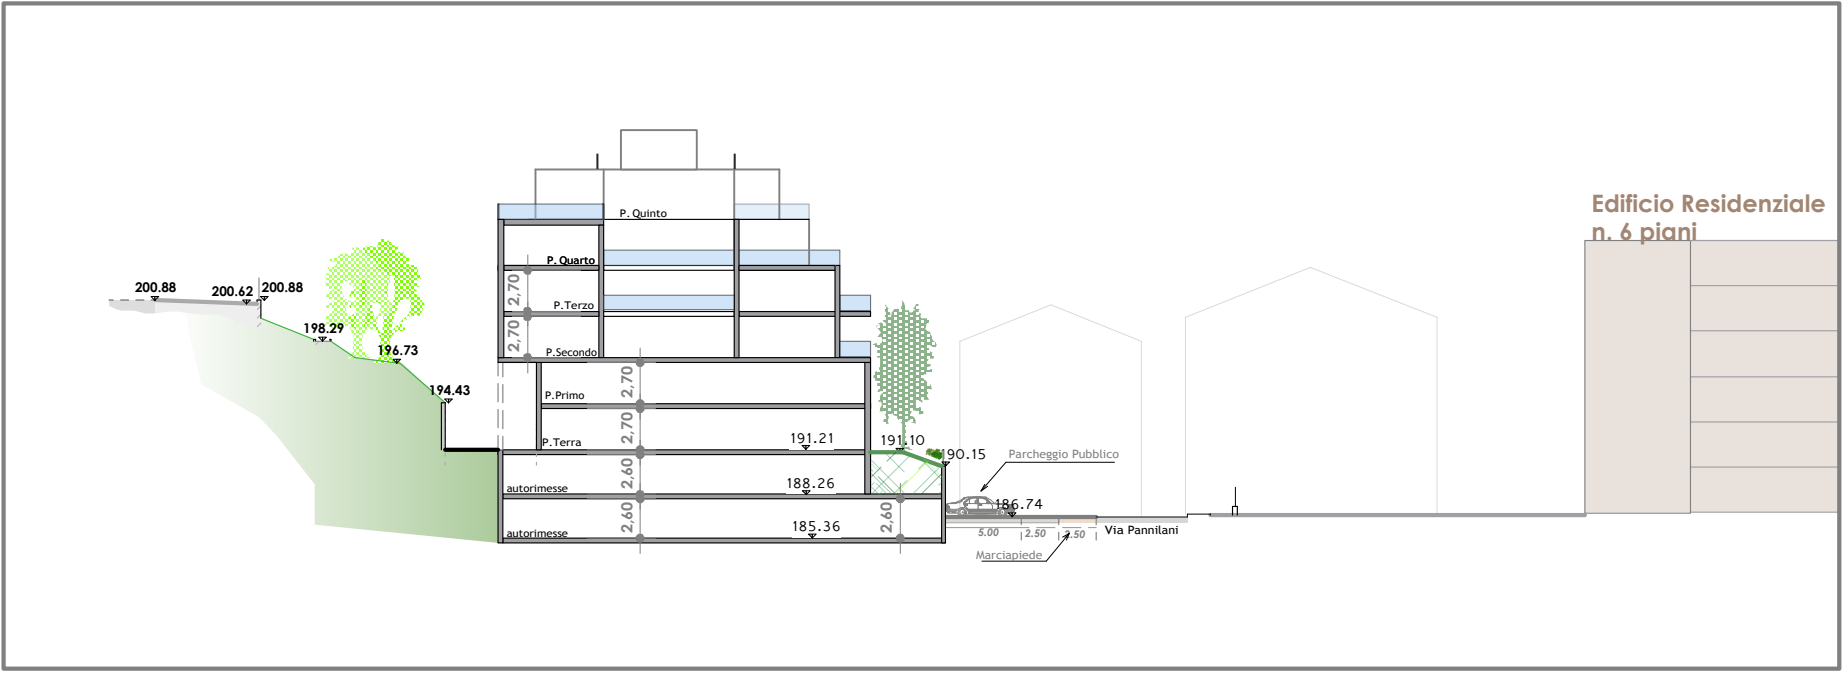

SEZIONE 2-2



LEGENDA:


- LIMITE PIANO ATTUATIVO
- Edifici a destinazione residenziale

COMPARTO VIA PANNILANI
COMUNE DI COMO



PIANO ATTUATIVO
Complesso Residenziale

Committente : "ALLEGRA S.R.L." con sede in OLbia (OT) 07026 Via Basilicata n. 3		P.IVA 02227680903
La proprietà	il progettista :	
Disegno :		Data : Maggio 2011
STATO DI PROGETTO PLANIMETRIA CON SEZIONI AMBIENTALI		Agg : 04 Giugno 2011 15 Giugno 2011
		Scala : 500

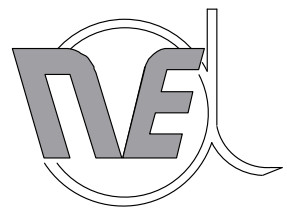

ARCH. ELIO NEGRI
Via C. Battisti 9, 22046 Merone (CO)
Tel. 031/650546 Fax. 031/617160
C.F. NGR LEI 50R06 C933B
arch@negrielio.191.it

2.10