




CADITOIA TIPO PER TOMBINATURA ACQUE CHIARE scala 1:10

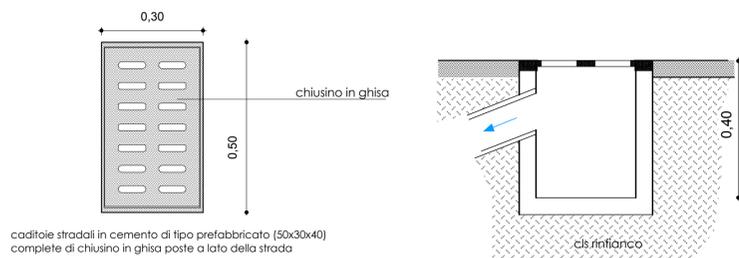

caditoie stradali in cemento di tipo prefabbricato (50x30x40) complete di chiusino in ghisa poste a lato della strada

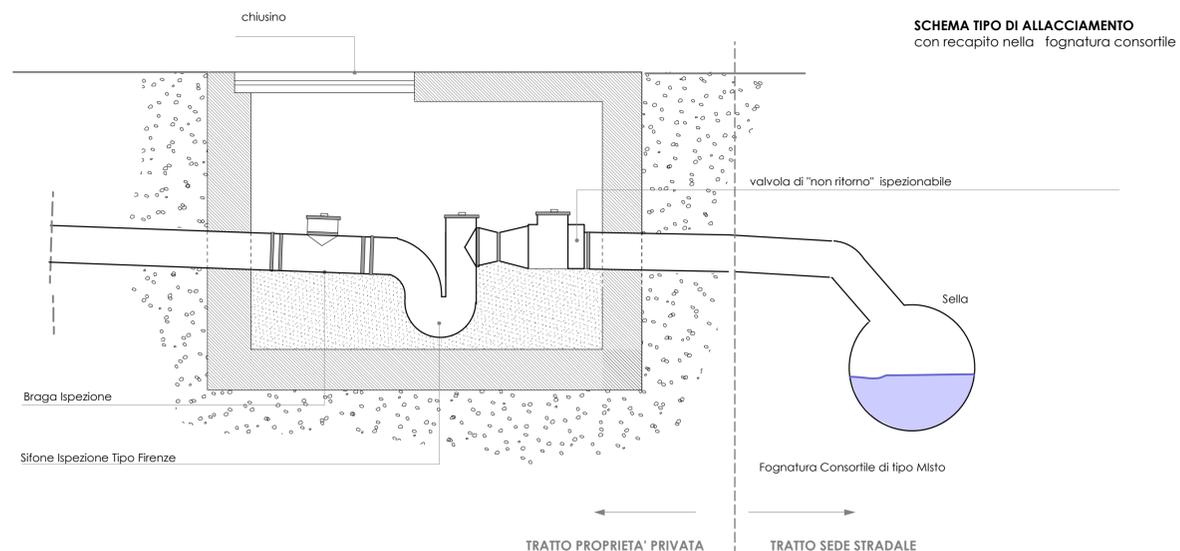

TRATTO PROPRIETA' PRIVATA TRATTO SEDE STRADALE

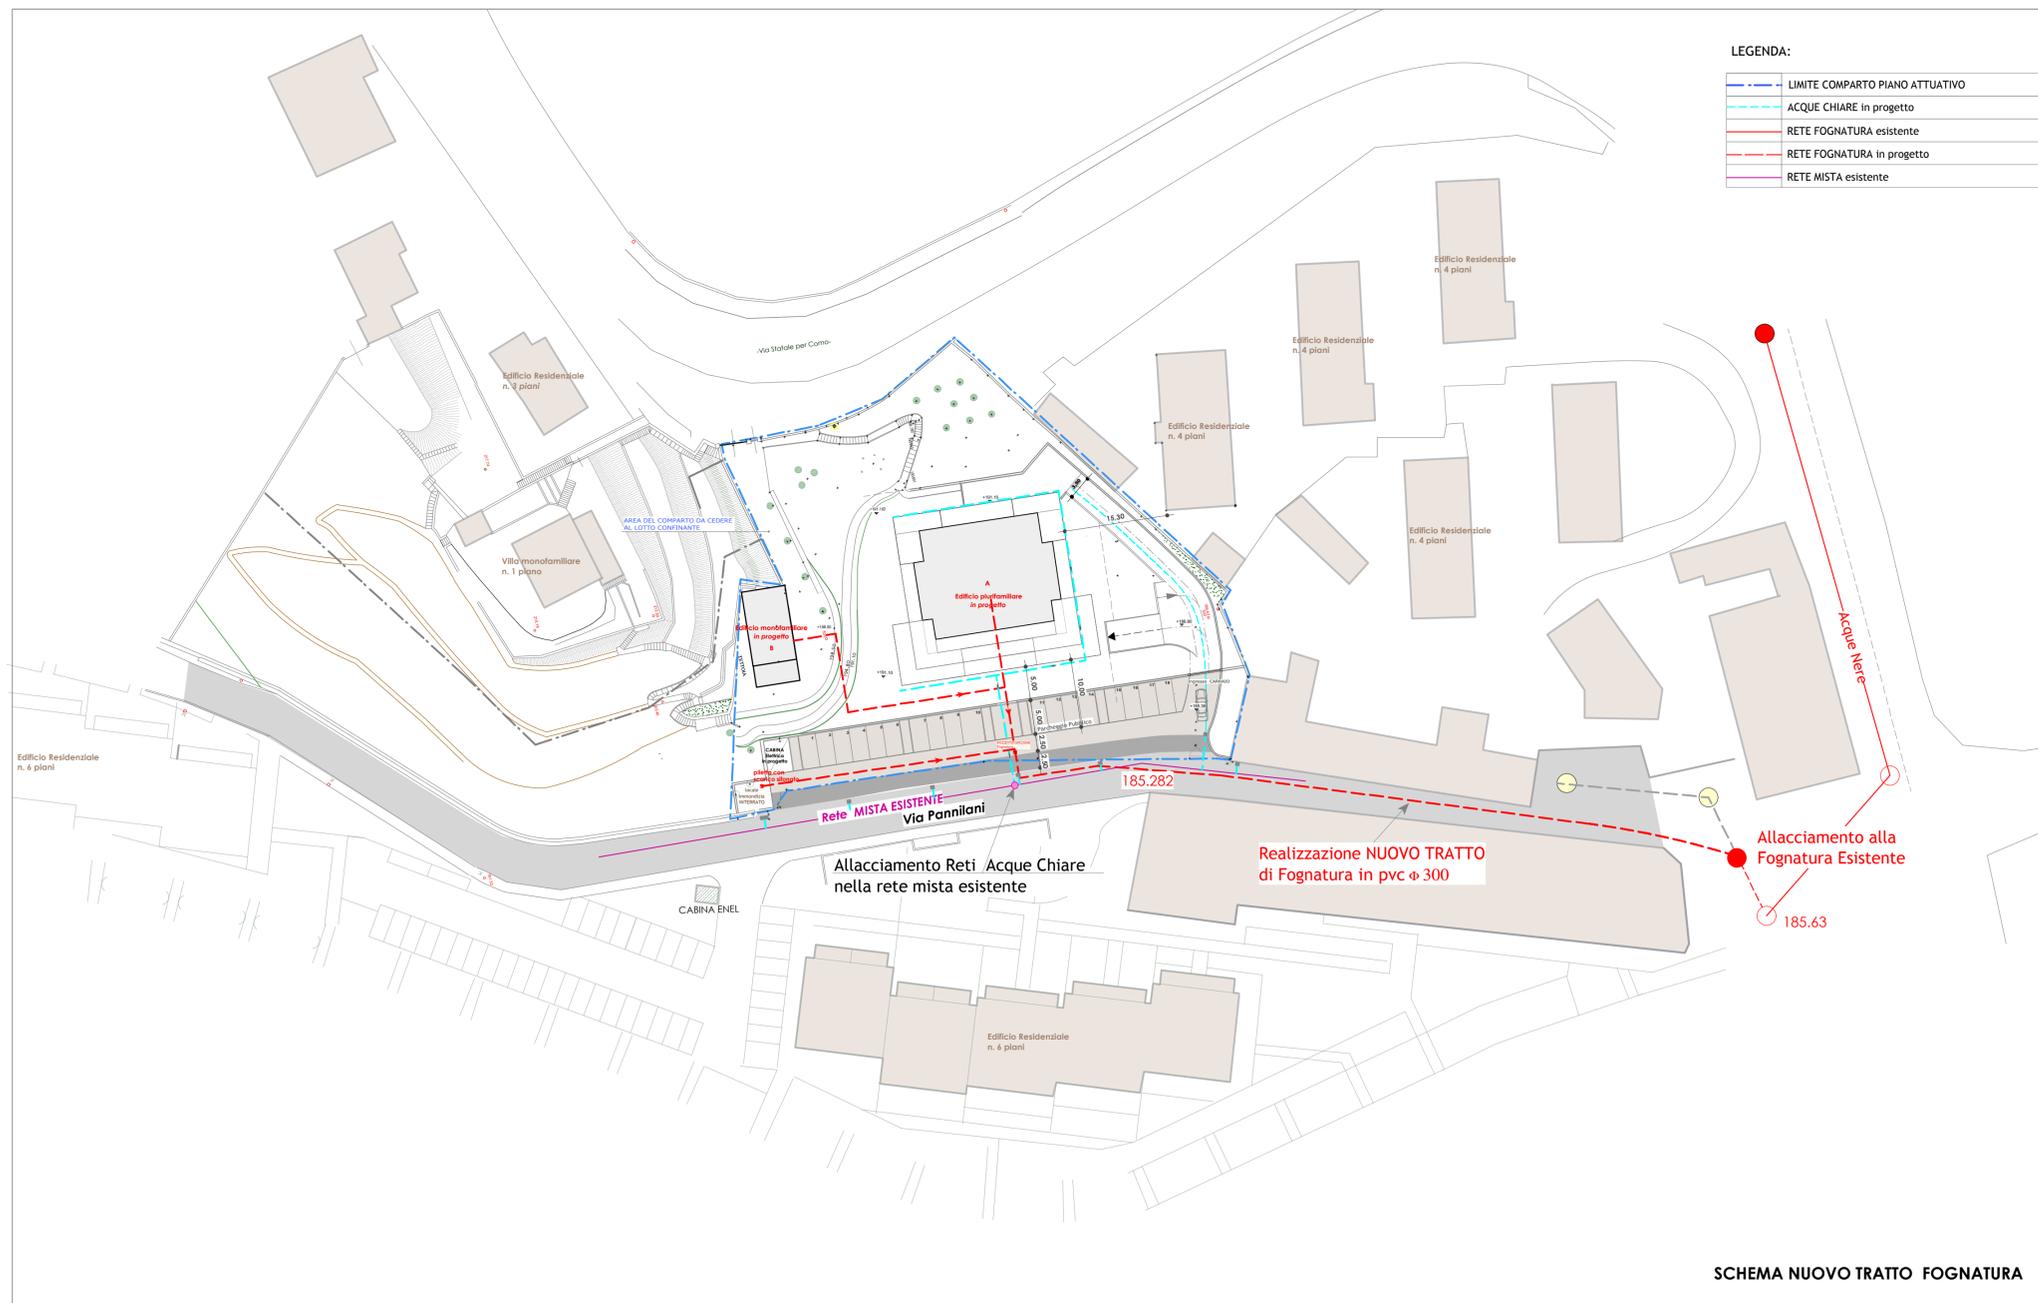

SCHEMA NUOVO TRATTO FOGNATURA

COMPARTO VIA PANNILANI
COMUNE DI COMO

PIANO ATTUATIVO
Complesso Residenziale

Committente :
"ALLEGRA S.R.L."
con sede in OLBIA (OT) 07026 Via Basilicata n. 3 P.IVA 02227680903

La proprietà : _____ il progettista : _____

Disegno : _____ **STATO DI PROGETTO:** Opere di Urbanizzazione
PLANIMETRIA FOGNATURA - PARTICOLARI COSTRUTTIVI

ARCH. ELIO NEGRI
Via C. Battisti 9, 22046 Merone (CO)
Tel. 031/650546 Fax. 031/617160
C.F. NGR LEI 50R06 C933B
arch@negriello.191.it

2.18