



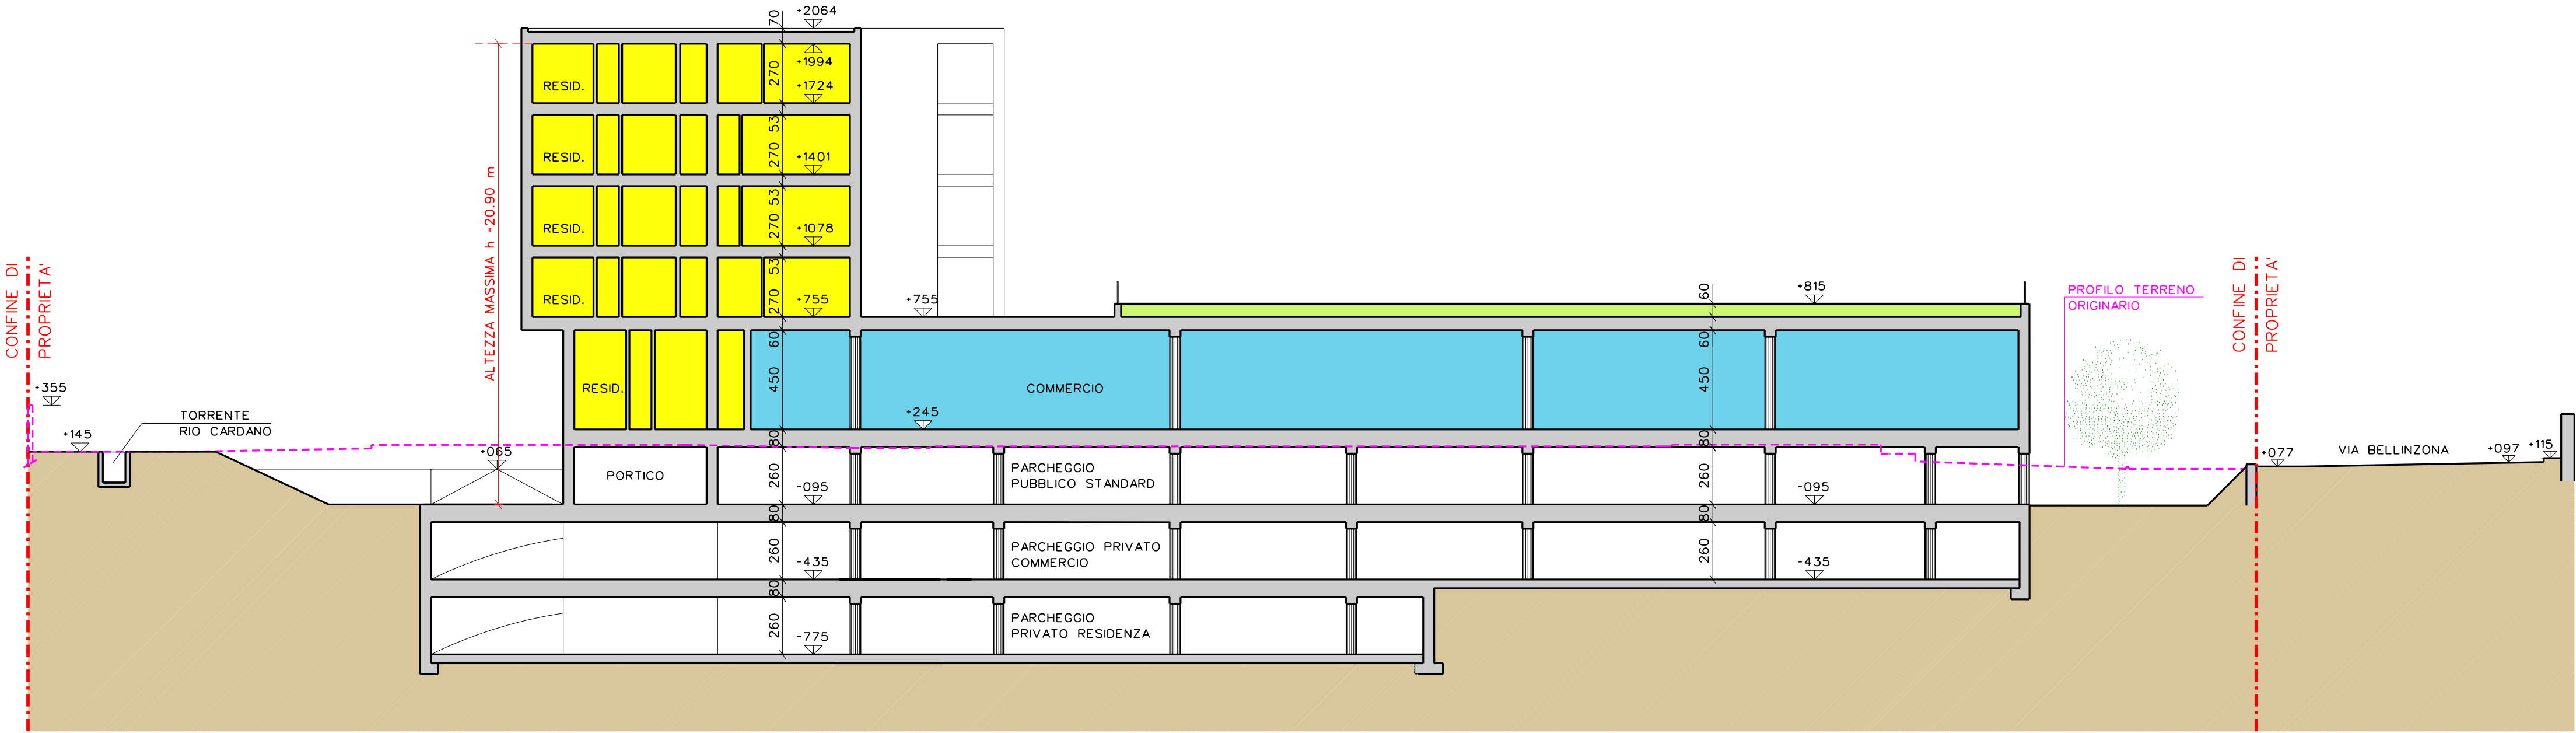

SEZIONE A-A

LEGENDA

- VOLUME COMMERCIALE
- VOLUME RESIDENZIALE

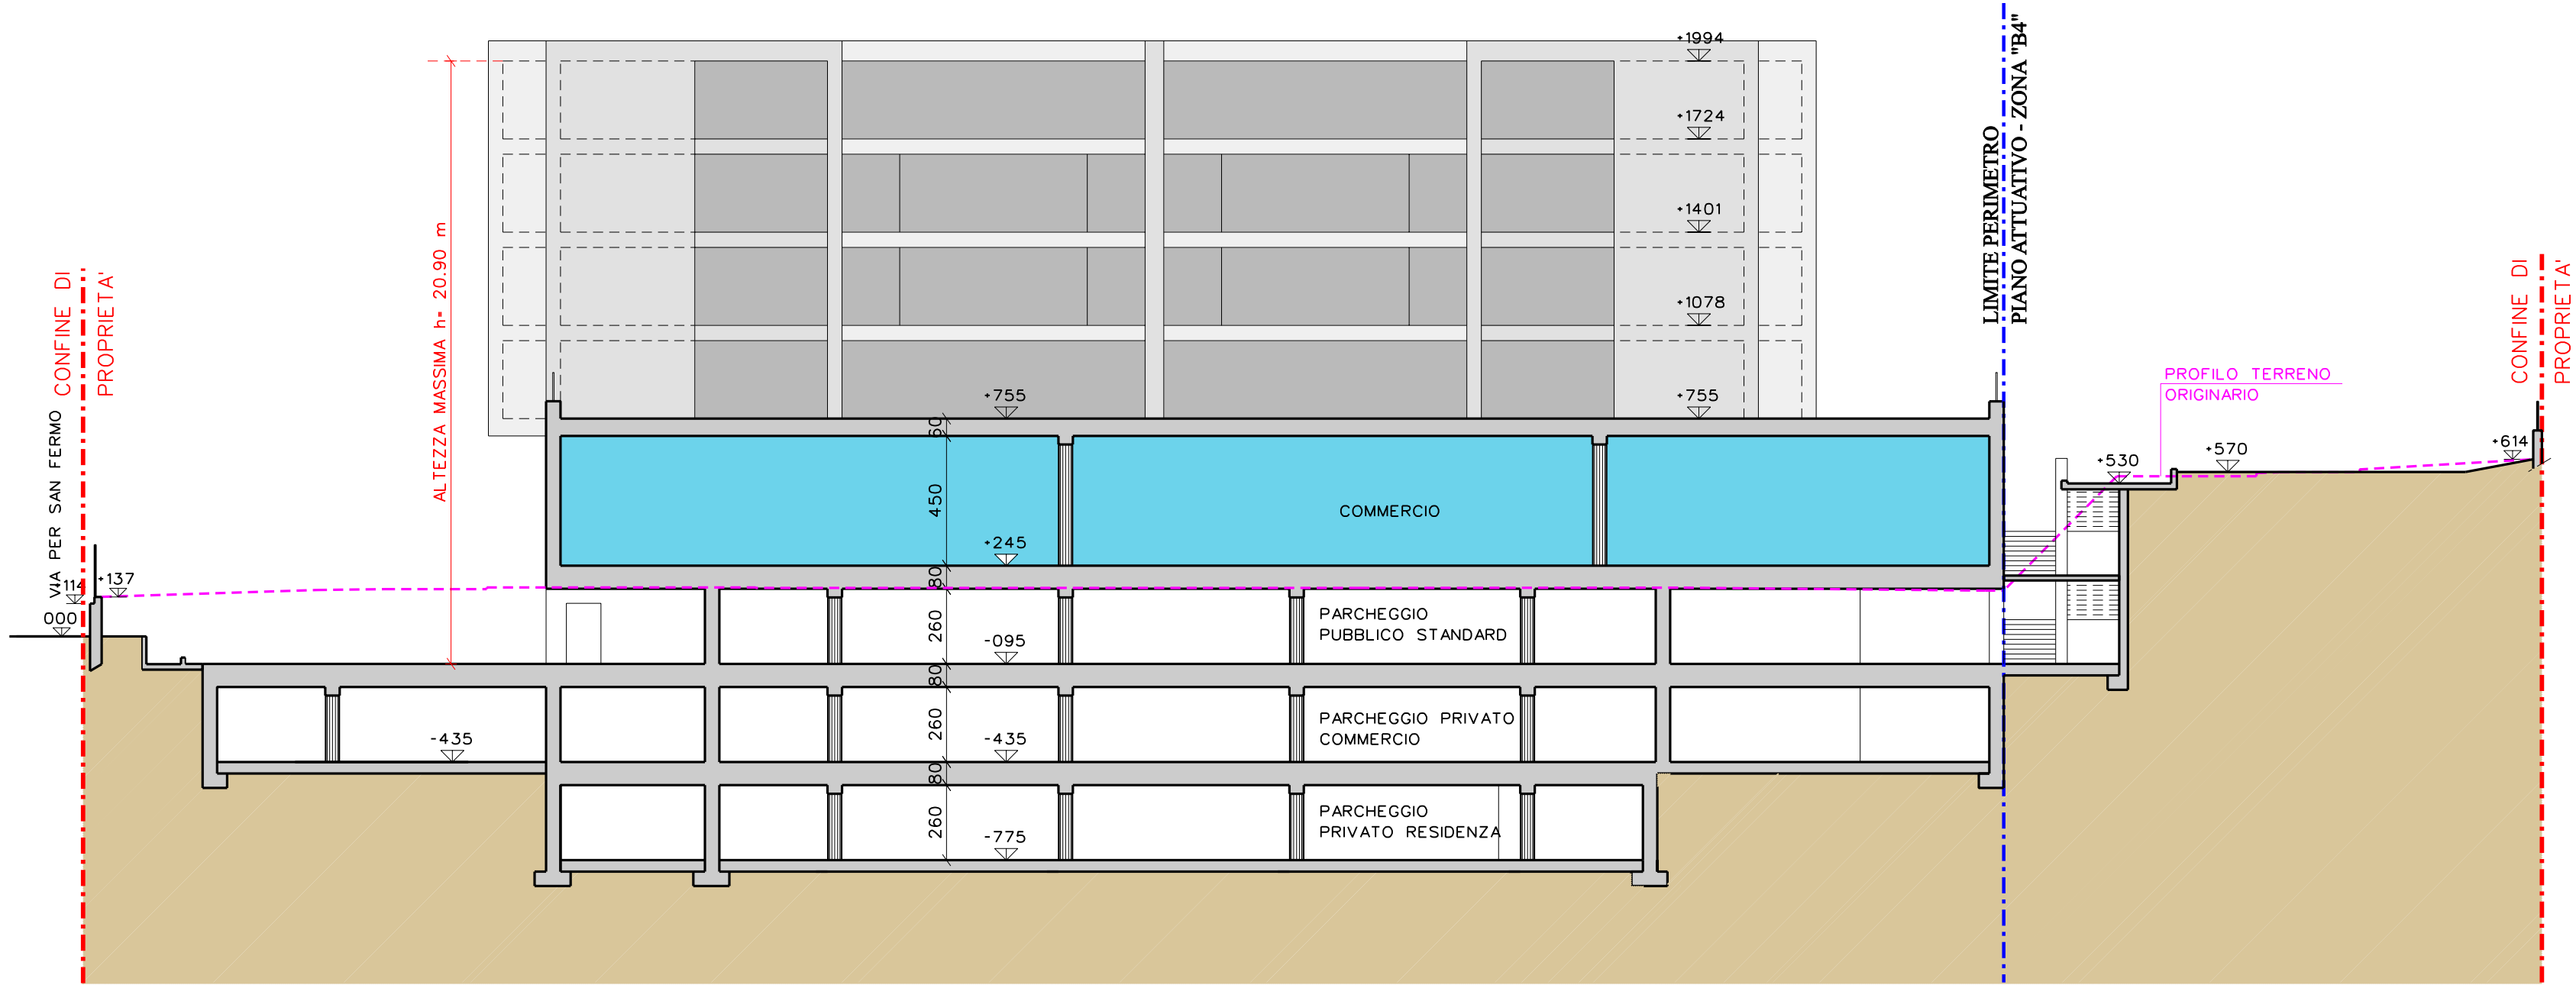

SEZIONE B-B

PA05 Sezioni	PIANO ATTUATIVO	28/04/2011	M.C.	L.C.	L.C.	04
PA05 Sezioni	PIANO ATTUATIVO	11/04/2011	M.C.	L.C.	L.C.	03
Nome del file :	Fase di lavoro :	Data :	Redatto :	Verificato :	Approvato :	Revisione :

COMUNE di COMO

Provincia di Como

PIANO ATTUATIVO

IN LOCALITA' MONTE OLIMPINO

CONFORME AL PRG VIGENTE
AI SENSI DELL'ART. 25, COMMA 8 - BIS, L.R. N. 12/2005

ARCHITETTURA
URBANISTICA
INTERNI

ARCHITETTI
Enzo Bonazzola
Bruno Comi
Luigi Conca
Silvano Molinetti

23022 Chiavenna (SO)
P.zza Bernocchi, 6
Tel. 0343.37835
Fax 0343.35257
E-mail: mtech@studioquattro.it

22015 Grovedona (CO)
Viale Spongo, 4
Tel. 0344.83769
Fax 0344.89240
E-mail: info@studioquattro.it
P.IVA 00145020145

CRIPPA@ntonella

Como Viale Innocenzo XI, 70
Iscr. albo arch. Como nr 988
Tel. 031/266698
Fax. 031/261865
e-mail: arc_crippa@tin.it

Residenza fiscale:
via Kennedy, 1/a
22070 Caplago Infrimiano
p.i. 01795580135
c.f. CRPNVL62R56C303R

PROGETTISTA:

Arch. LUIGI CONCA
Arch. ANTONELLA CRIPPA

PROGETTO

ANTONELLA CRIPPA

2009

COMMITTENTE:

SC EVOLUTION spa

DISEGNI DI PROGETTO			
SEZIONE A-A SEZIONE B-B			
COMMESSA: 344 GR	SCALA: 1 : 200	DATA: 28 APRILE 2011	TAVOLA: PA05