


LEGENDA


SUPERFICIE LORDA DI PAVIMENTO COMMERCIALE

SUPERFICIE LORDA DI PAVIMENTO RESIDENZIALE


SUPERFICIE VANI TECNOLOGICI

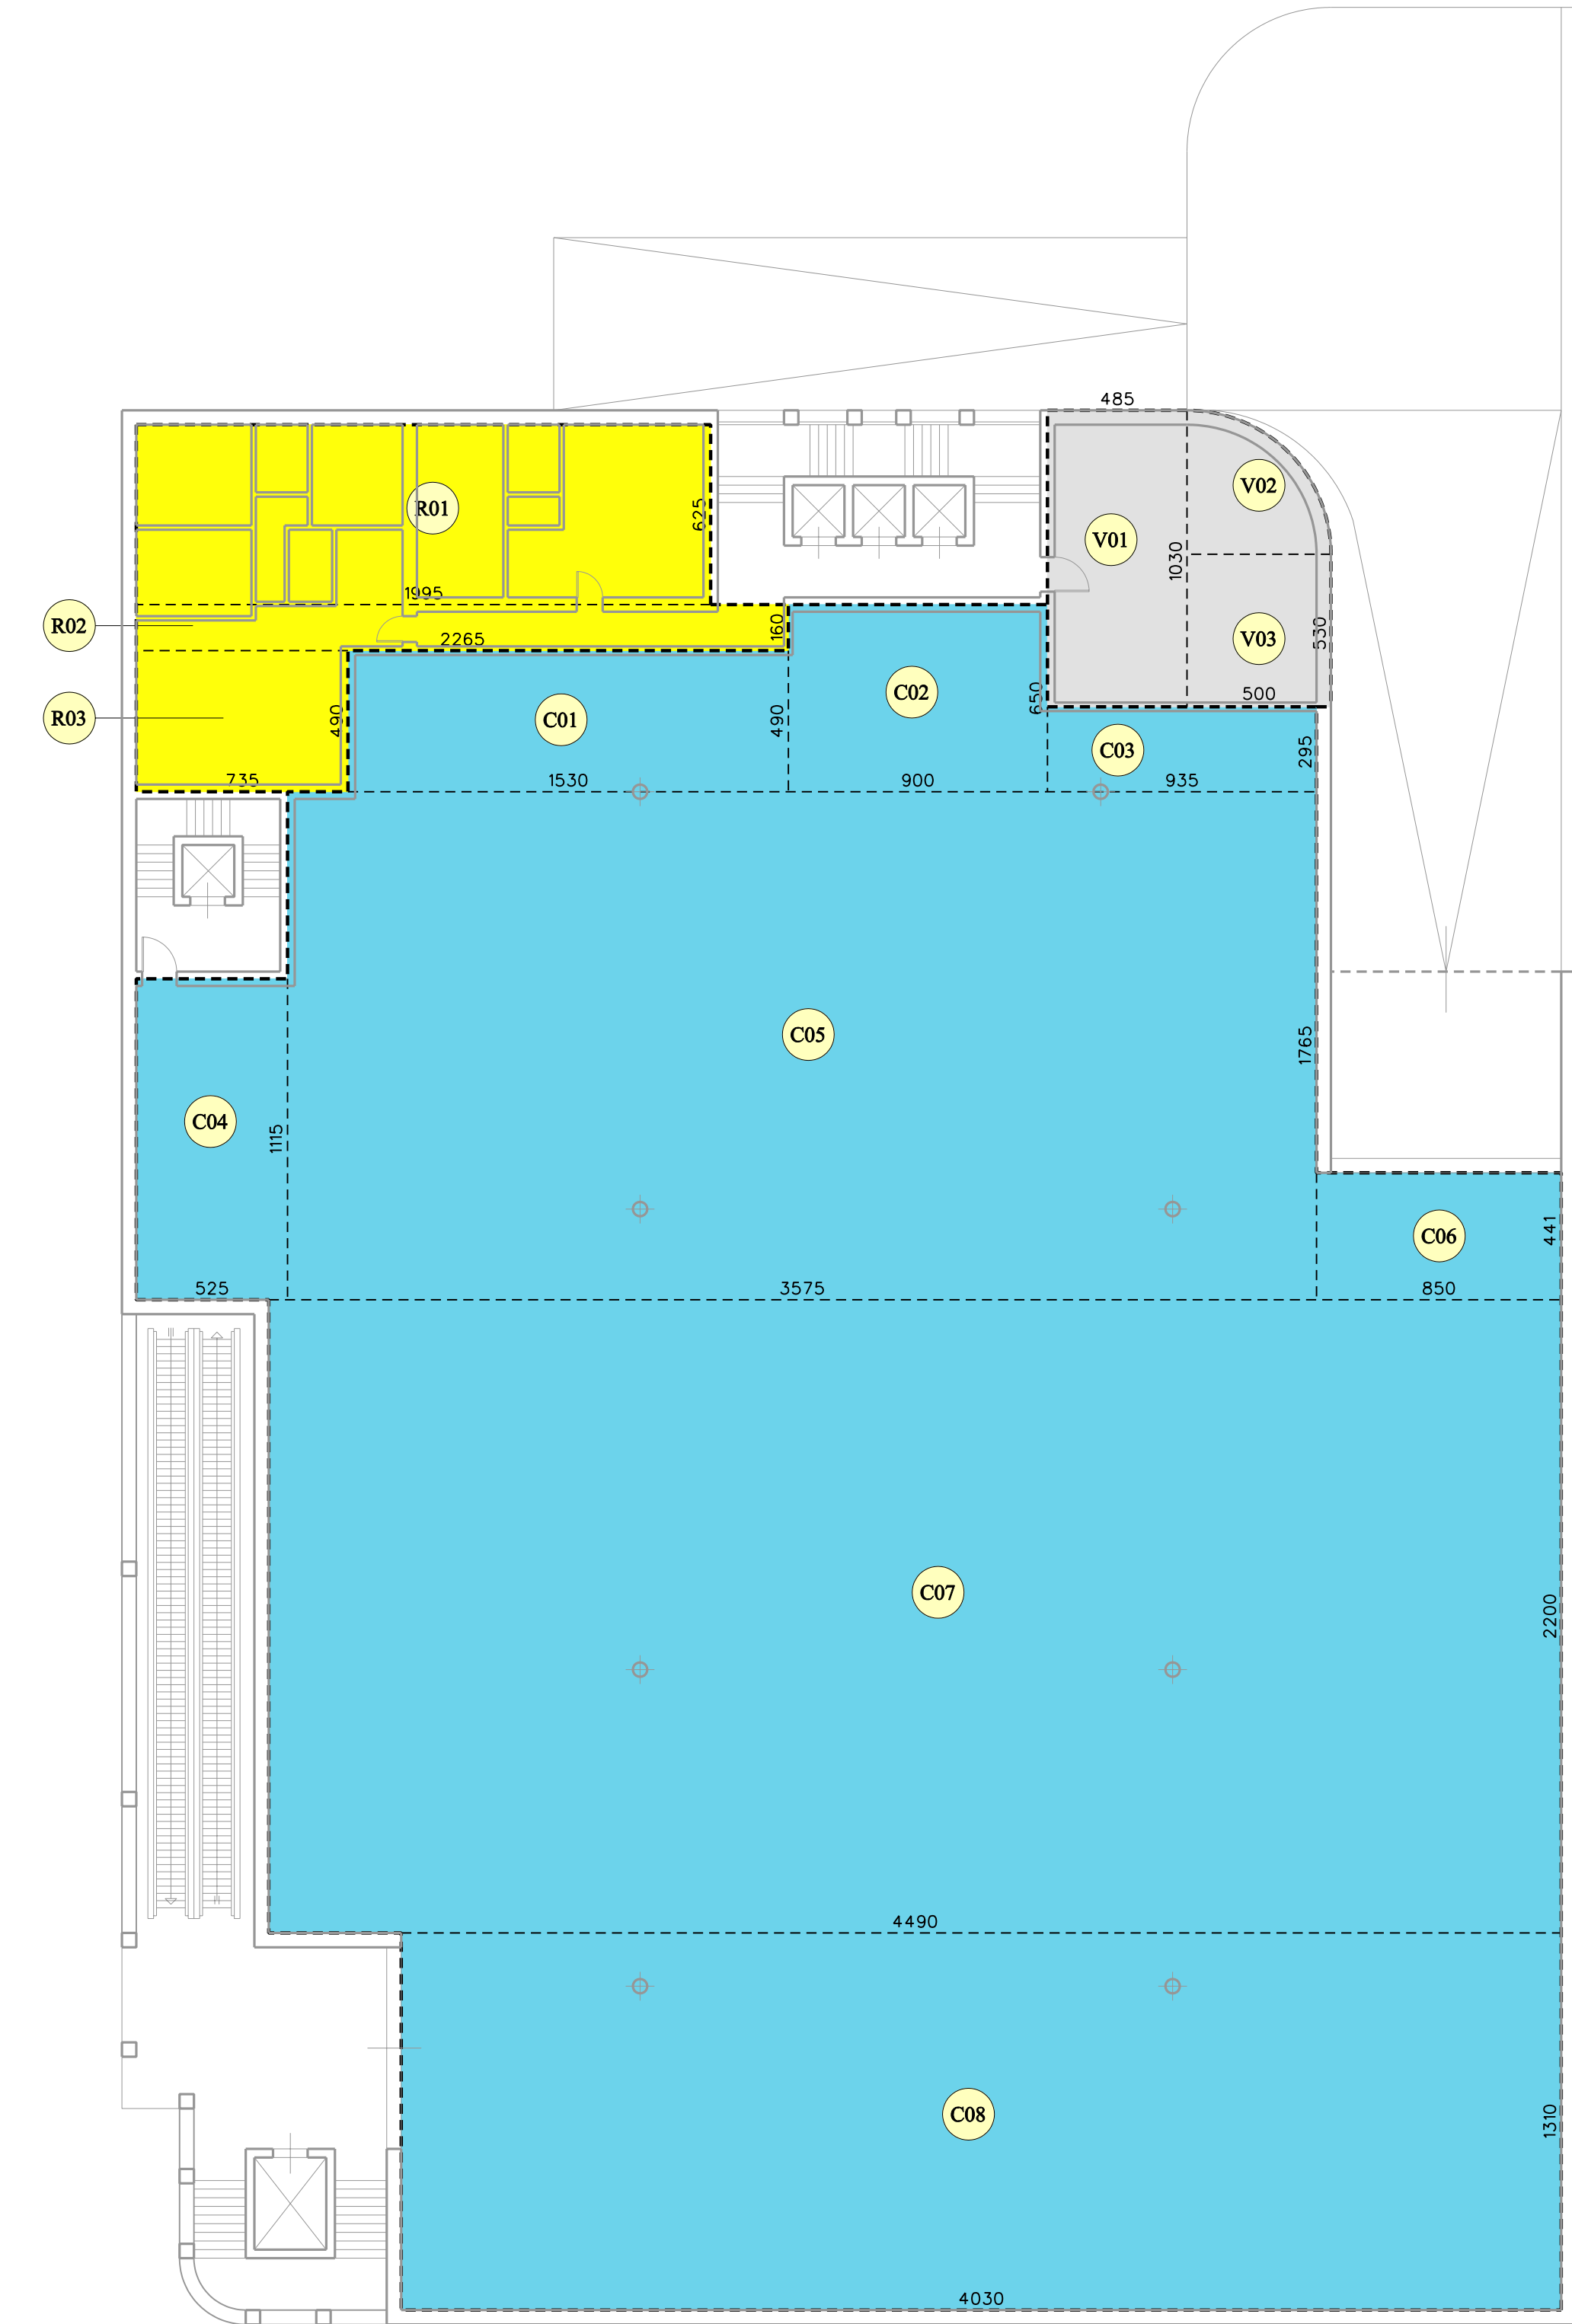

PIANTA PIANO PRIMO

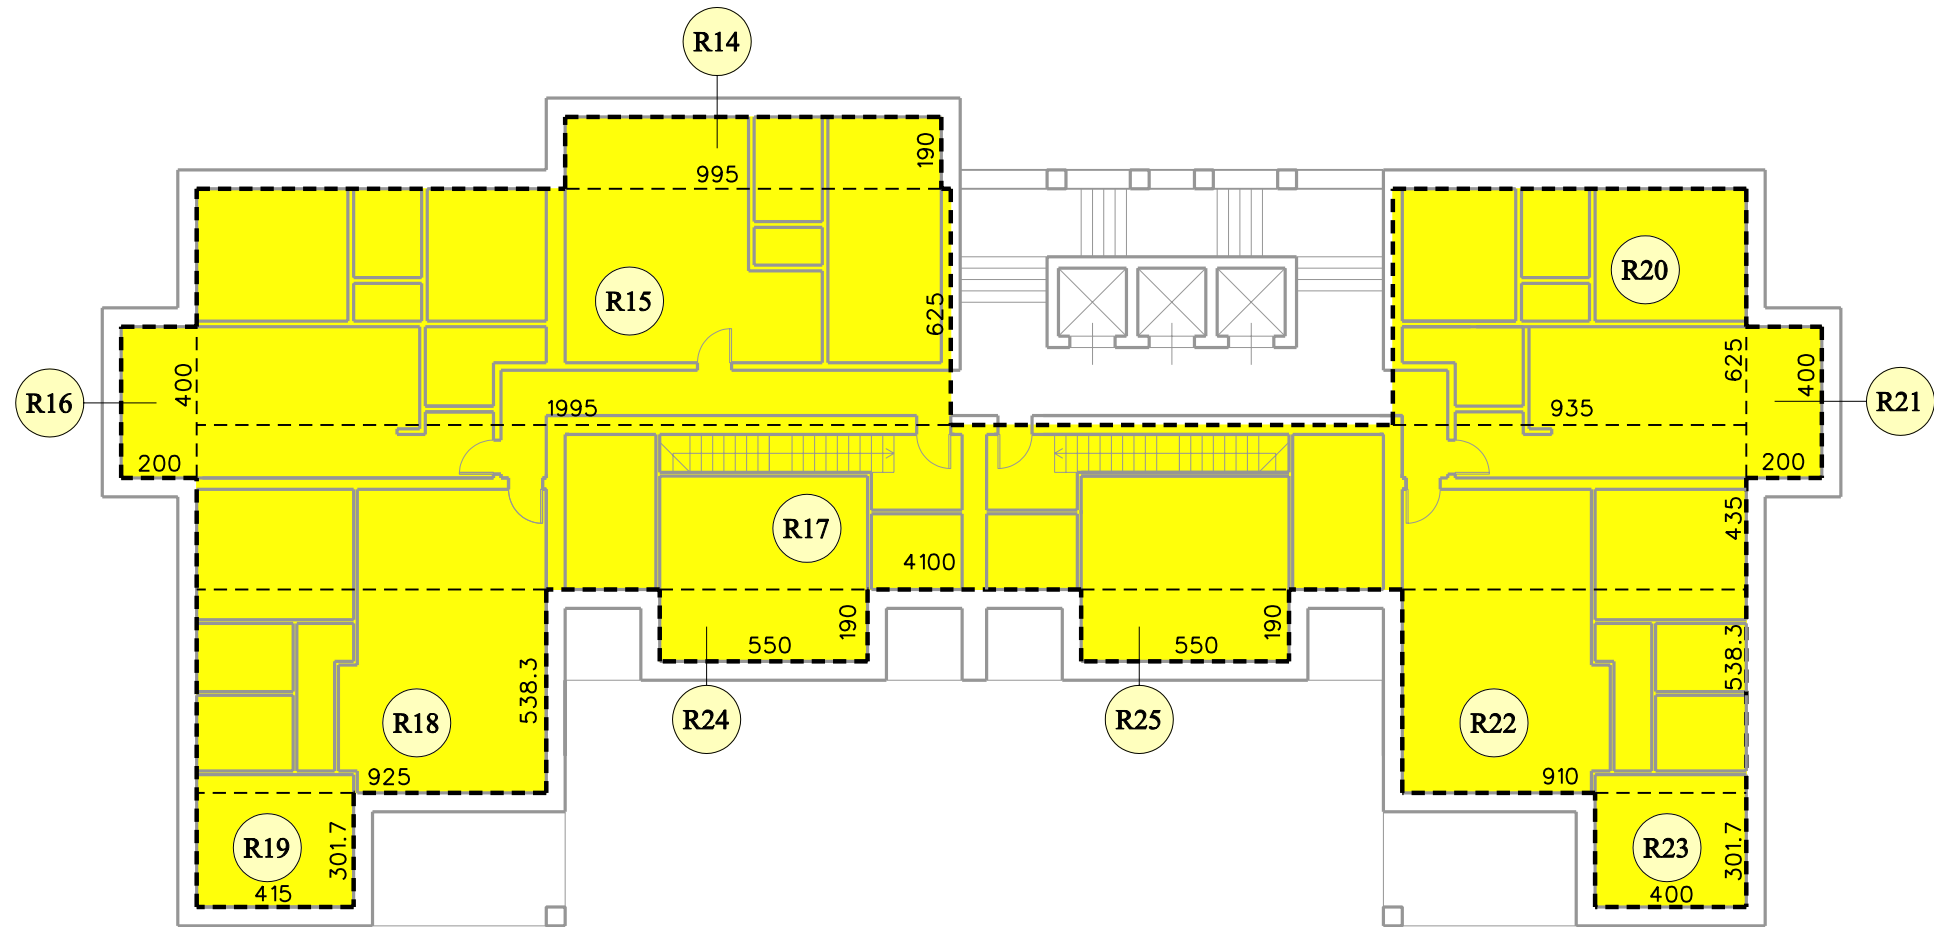

PIANTA PIANO TIPO
(TERZO-QUARTO)

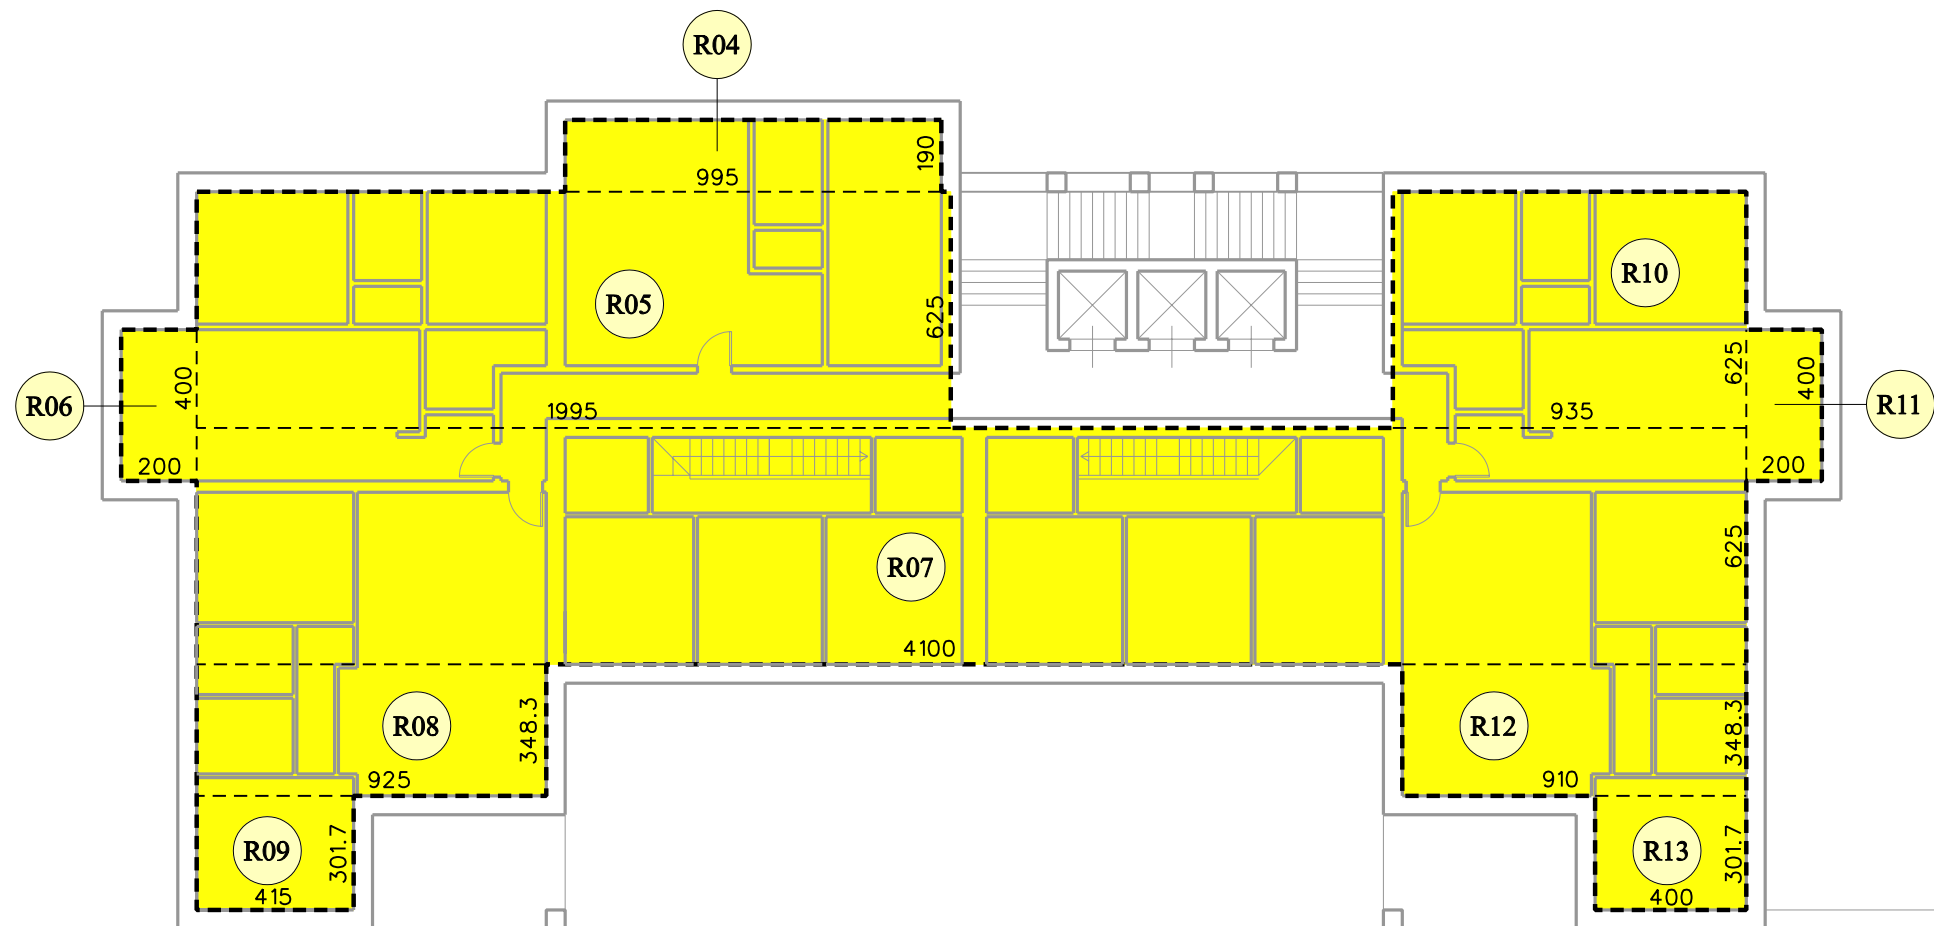

PIANTA PIANO TIPO
(SECONDO-QUINTO)

PIANO PRIMO QUOTA +245										
destinazione	rif.	Lato 1	Lato 2	Lato 3 / h.	S.l.p.	Altezzo		VOLUME		
Commerciale	C01	15,30 m.	4,90 m.		74,97 mq.	reale	urbanistica			224,91 mc.
Commerciale	C02	9,00 m.	6,50 m.		58,50 mq.	4,50 m.	3,00 m.			175,50 mc.
Commerciale	C03	9,35 m.	2,95 m.		27,58 mq.	4,50 m.	3,00 m.			82,75 mc.
Commerciale	C04	5,25 m.	11,15 m.		58,54 mq.	4,50 m.	3,00 m.			175,61 mc.
Commerciale	C05	35,75 m.	17,65 m.		630,99 mq.	4,50 m.	3,00 m.			1.892,96 mc.
Commerciale	C06	8,50 m.	4,41 m.		37,49 mq.	4,50 m.	3,00 m.			112,46 mc.
Commerciale	C07	44,90 m.	22,00 m.		987,89 mq.	4,50 m.	3,00 m.			2.963,40 mc.
Commerciale	C08	40,30 m.	13,10 m.		527,93 mq.	4,50 m.	3,00 m.			1.583,79 mc.
Residenza	R01	19,95 m.	6,25 m.		124,69 mq.	4,50 m.	3,00 m.			374,06 mc.
Residenza	R02	22,85 m.	1,60 m.		36,24 mq.	4,50 m.	3,00 m.			108,72 mc.
Residenza	R03	7,35 m.	4,90 m.		36,02 mq.	4,50 m.	3,00 m.			108,05 mc.
Vano tecnologico	V01	4,85 m.	10,30 m.		49,98 mq.	4,50 m.	3,00 m.			149,87 mc.
Vano tecnologico	V02				19,63 mq.	4,50 m.	3,00 m.			58,89 mc.
Vano tecnologico	V03	5,00 m.	5,30 m.		26,50 mq.	4,50 m.	3,00 m.			79,50 mc.
TOTALE S.L.P. PIANO PRIMO					2.696,82 mq.					
DI CUI:										
COMMERCIALE					2.403,79 mq.					
RESIDENZA					196,94 mq.					
VANO TECNOLOGICO					96,09 mq.	non computabile in quanto inferiore al 2% della slp complessiva (mq. 96,15)				
COMPUTABILE SECONDO IL VIGENTE PRG (commerciale+residenza)					2.600,74 mq.					
TOTALE VOLUME PIANO PRIMO						8.090,46 mc.				
DI CUI:										
COMMERCIALE						7.211,38 mc.				
RESIDENZA						590,83 mc.				
VANO TECNOLOGICO						288,26 mc.				
COMPUTABILI SECONDO IL VIGENTE PRG (commerciale+residenza)						7.802,21 mc.				

PIANO SECONDO-TERZO-QUARTO-QUINTO										
destinazione	rif.	Lato 1	Lato 2	Lato 3 / h.	S.l.p.	Altezze		VOLUME		
Residenza p. 2-5	R04	9,95 m.	1,90 m.		18,91 mq.	reale	urbanistica			56,72 mc.
Residenza p. 2-5	R05	19,95 m.	6,25 m.		124,69 mq.	2,70 m.	3,00 m.			374,06 mc.
Residenza p. 2-5	R06	2,00 m.	4,00 m.		8,00 mq.	2,70 m.	3,00 m.			24,00 mc.
Residenza p. 2-5	R07	41,00 m.	6,25 m.		256,25 mq.	2,70 m.	3,00 m.			768,75 mc.
Residenza p. 2-5	R08	9,25 m.	3,483 m.		32,22 mq.	2,70 m.	3,00 m.			96,65 mc.
Residenza p. 2-5	R09	4,15 m.	3,017 m.		12,52 mq.	2,70 m.	3,00 m.			37,56 mc.
Residenza p. 2-5	R10	9,35 m.	6,25 m.		58,44 mq.	2,70 m.	3,00 m.			175,31 mc.
Residenza p. 2-5	R11	2,00 m.	4,00 m.		8,00 mq.	2,70 m.	3,00 m.			24,00 mc.
Residenza p. 2-5	R12	9,10 m.	3,483 m.		31,70 mq.	2,70 m.	3,00 m.			95,09 mc.
Residenza p. 2-5	R13	4,10 m.	4,35 m.		17,83 mq.	2,70 m.	3,00 m.			53,55 mc.
Residenza p. 3-4	R14	9,95 m.	1,90 m.		18,91 mq.	2,70 m.	3,00 m.			56,72 mc.
Residenza p. 3-4	R15	19,95 m.	6,25 m.		124,69 mq.	2,70 m.	3,00 m.			374,06 mc.
Residenza p. 3-4	R16	2,00 m.	4,00 m.		8,00 mq.	2,70 m.	3,00 m.			24,00 mc.
Residenza p. 3-4	R17	41,00 m.	4,35 m.		178,35 mq.	2,70 m.	3,00 m.			535,05 mc.
Residenza p. 3-4	R18	9,25 m.	5,383 m.		49,79 mq.	2,70 m.	3,00 m.			149,38 mc.
Residenza p. 3-4	R19	4,15 m.	3,017 m.		12,52 mq.	2,70 m.	3,00 m.			37,56 mc.
Residenza p. 3-4	R20	9,35 m.	6,25 m.		58,44 mq.	2,70 m.	3,00 m.			175,31 mc.
Residenza p. 3-4	R21	2,00 m.	4,00 m.		8,00 mq.	2,70 m.	3,00 m.			24,00 mc.
Residenza p. 3-4	R22	9,10 m.	5,383 m.		48,99 mq.	2,70 m.	3,00 m.			146,96 mc.
Residenza p. 3-4	R23	4,00 m.	3,017 m.		12,07 mq.	2,70 m.	3,00 m.			36,20 mc.
Residenza p. 3-4	R24	5,50 m.	1,90 m.		10,45 mq.	2,70 m.	3,00 m.			31,35 mc.
Residenza p. 3-4	R25	5,50 m.	1,90 m.		10,45 mq.	2,70 m.	3,00 m.			31,35 mc.
TOTALE S.L.P. SECONDO-TERZO-QUARTO-QUINTO					2.206,86 mq.					
COMPUTABILE SECONDO IL VIGENTE PRG					2.206,86 mq.					
TOTALE VOLUME PIANO SECONDO-TERZO-QUARTO-QUINTO						6.620,57 mc.				
COMPUTABILE SECONDO IL VIGENTE PRG						6.620,57 mc.				

PA09 Grafici per PV fuori terra	PIANO ATTUATIVO	28/04/2011	M.C.	L.C.	L.C.	04	
PA09 Grafici per PV fuori terra	PIANO ATTUATIVO	11/04/2011	M.C.	L.C.	L.C.	03	
Nome del file :	Fase di lavoro :	Data :	Redatto :	Verificato :	Approvato :	Revisione :	

COMUNE di COMO

Provincia di Como

PIANO ATTUATIVO

IN LOCALITA' MONTE OLIMPINO

CONFORME AL PRG VIGENTE

AI SENSI DELL'ART. 25, COMMA 8 - BIS, L.R. N. 12/2005

ARCHITETTURA URBANISTICA INTERNI

G

TUV

SCS

ARCHITETTI
Enzo Bonazzola
Bruno Cami
Luigi Conca
Silvano Molinelli
23032 Cremona (SO)
P.zza Bernocchi, 4
tel. 0344.33233
Fax 0344.33227
E-mail: info@studioquattro.it
22015 Grottole (CO)
Viale Spangio, 4
tel. 0344.85509
Fax 0344.87240
E-mail: info@studioquattro.it
P.IVA. 00145020145

Como Viale Innocenzo XI, 70
Iscr. albo arch. Como nr 968
Tel. 031.026966
Fax 031.0291665
e-mail: arc_crippa@tin.it

@ntonella

CRIPPA

Residenza fiscale:
via Kennedy, 1/a
22070 Caplegio Intimino
p.l. 01796880136
c.f. CRPNNL29H9C3639K
Studio di architettura dott. arch. ANTONELLA CRIPPA

PROGETTISTA:

Arch. LUIGI CONCA
Arch. ANTONELLA CRIPPA

COMMITTENTE:

SC EVOLUTION spa

Stampa ufficiale del Comune di Como

DISEGNI DI PROGETTO			
GRAFICI PER CONTEGGI PLANIVOLUMETRICI SLP E VOLUME			
PIANTA PIANO PRIMO - PIANA PIANO TIPO (SECONDO-QUINTO) PIANTA PIANO TIPO (TERZO-QUARTO)			
COMMESSA:	SCALA:	DATA:	TAVOLA:
344 GR	1 : 200	28 APRILE 2011	PA09