



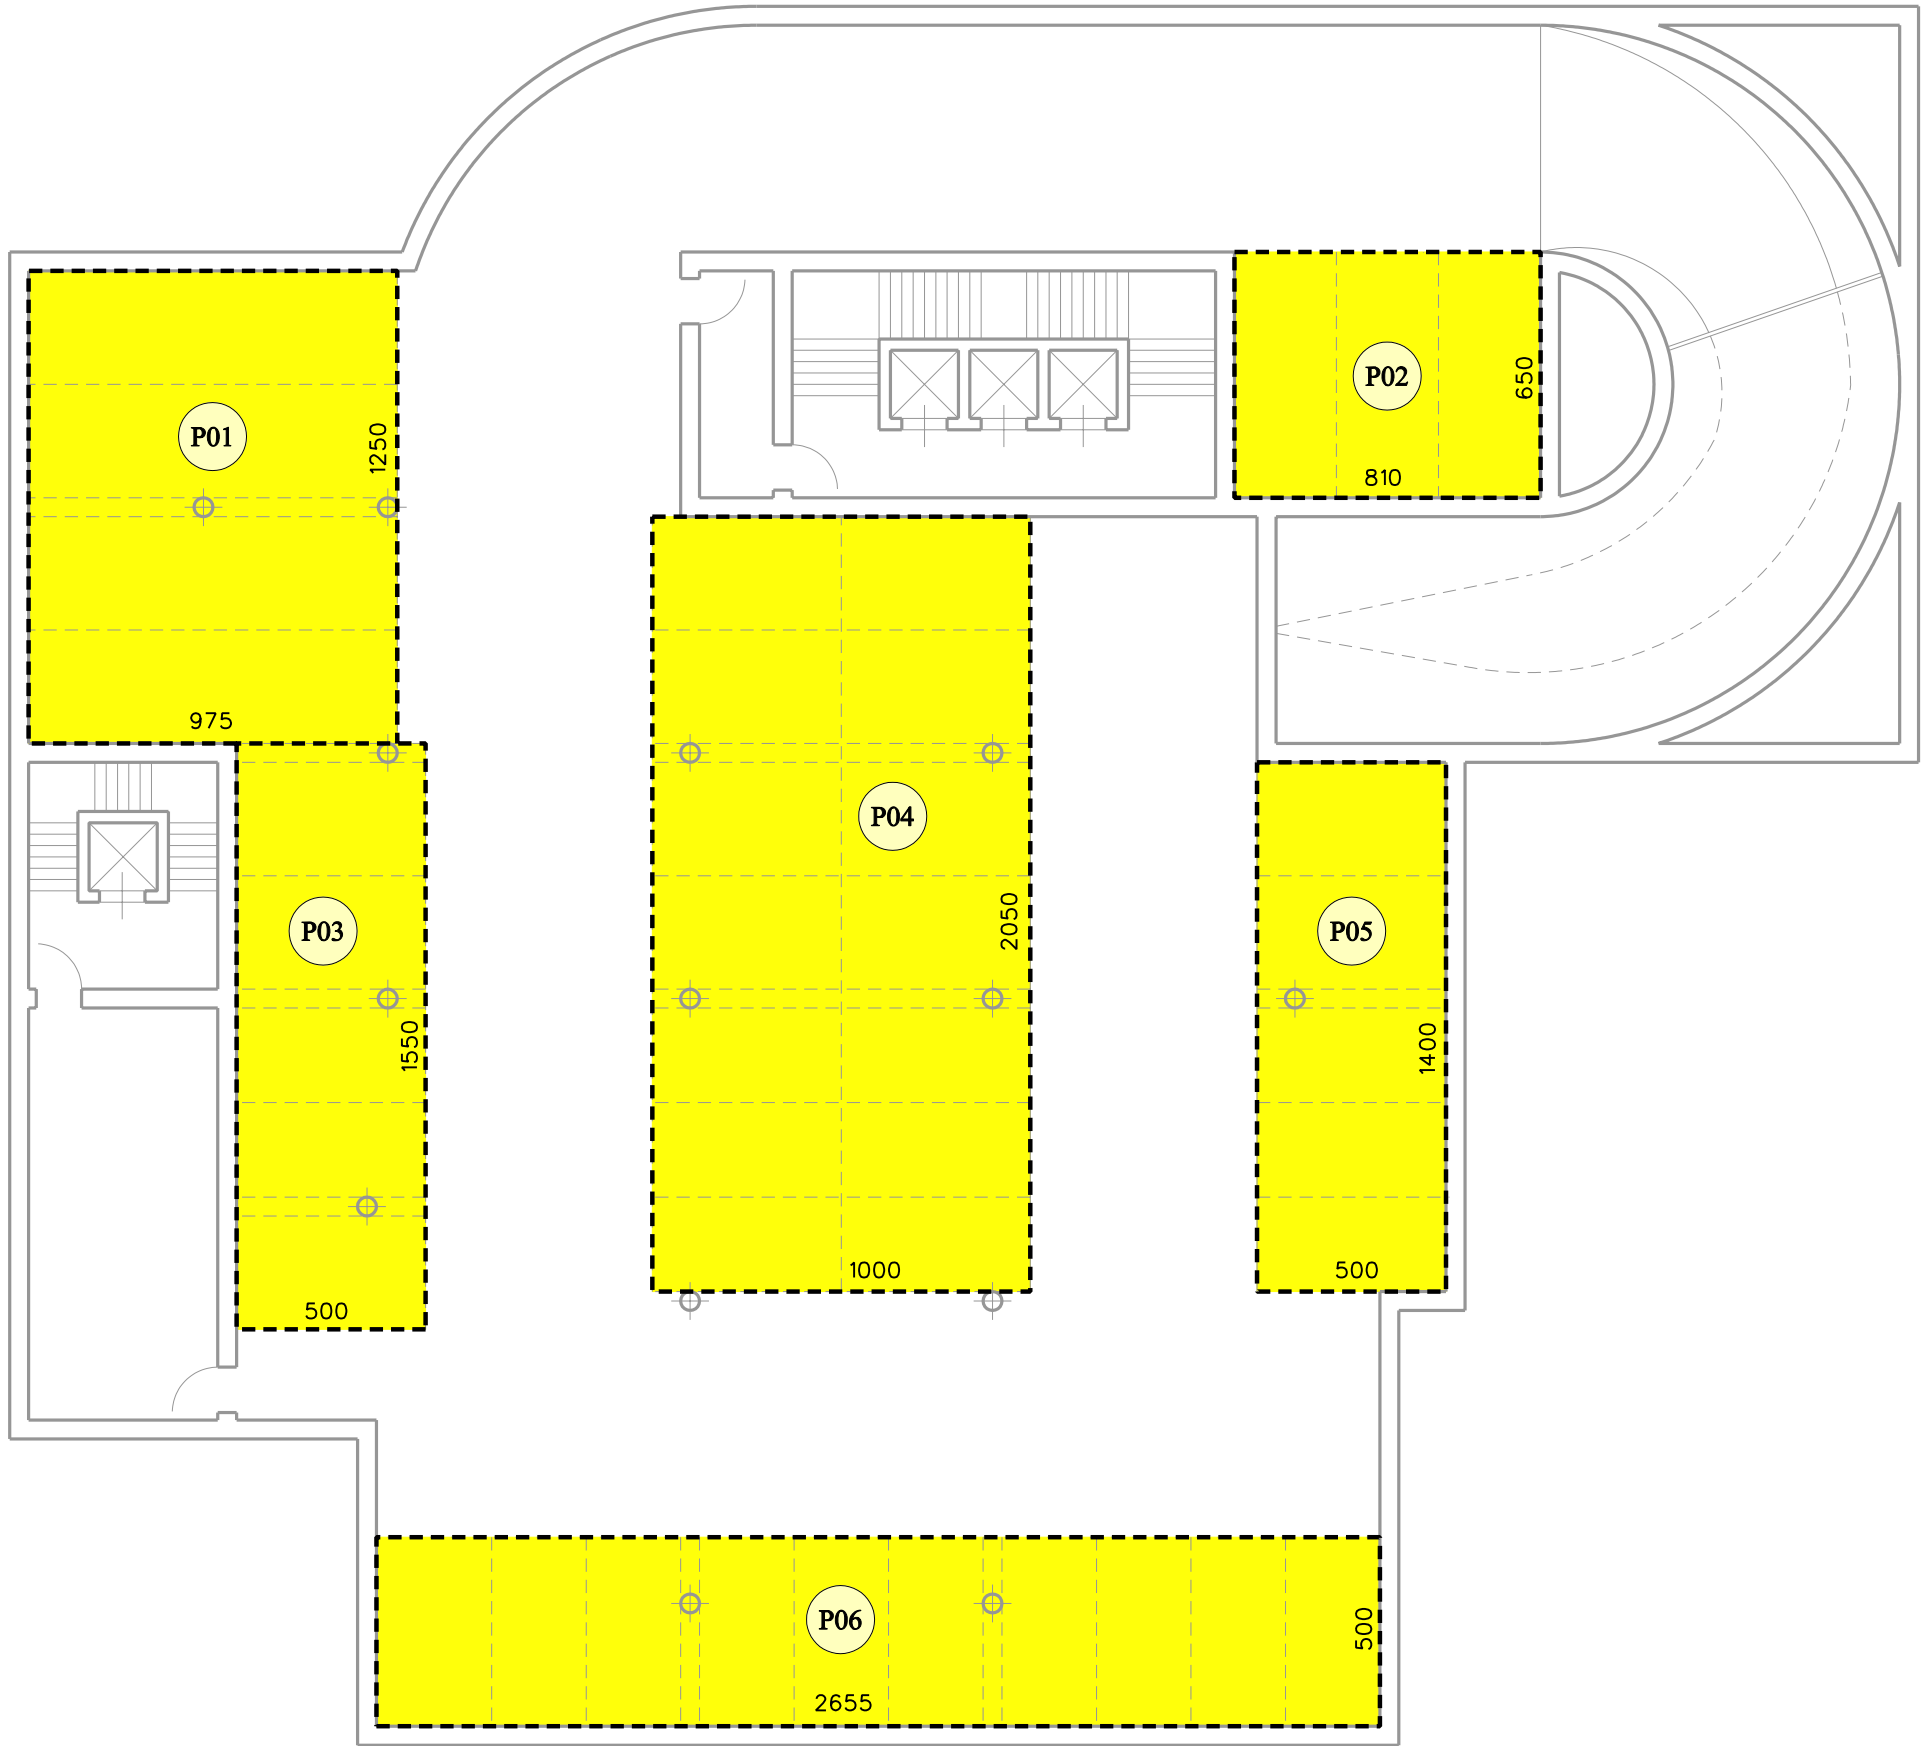

PIANTA SECONDO PIANO INTERRATO

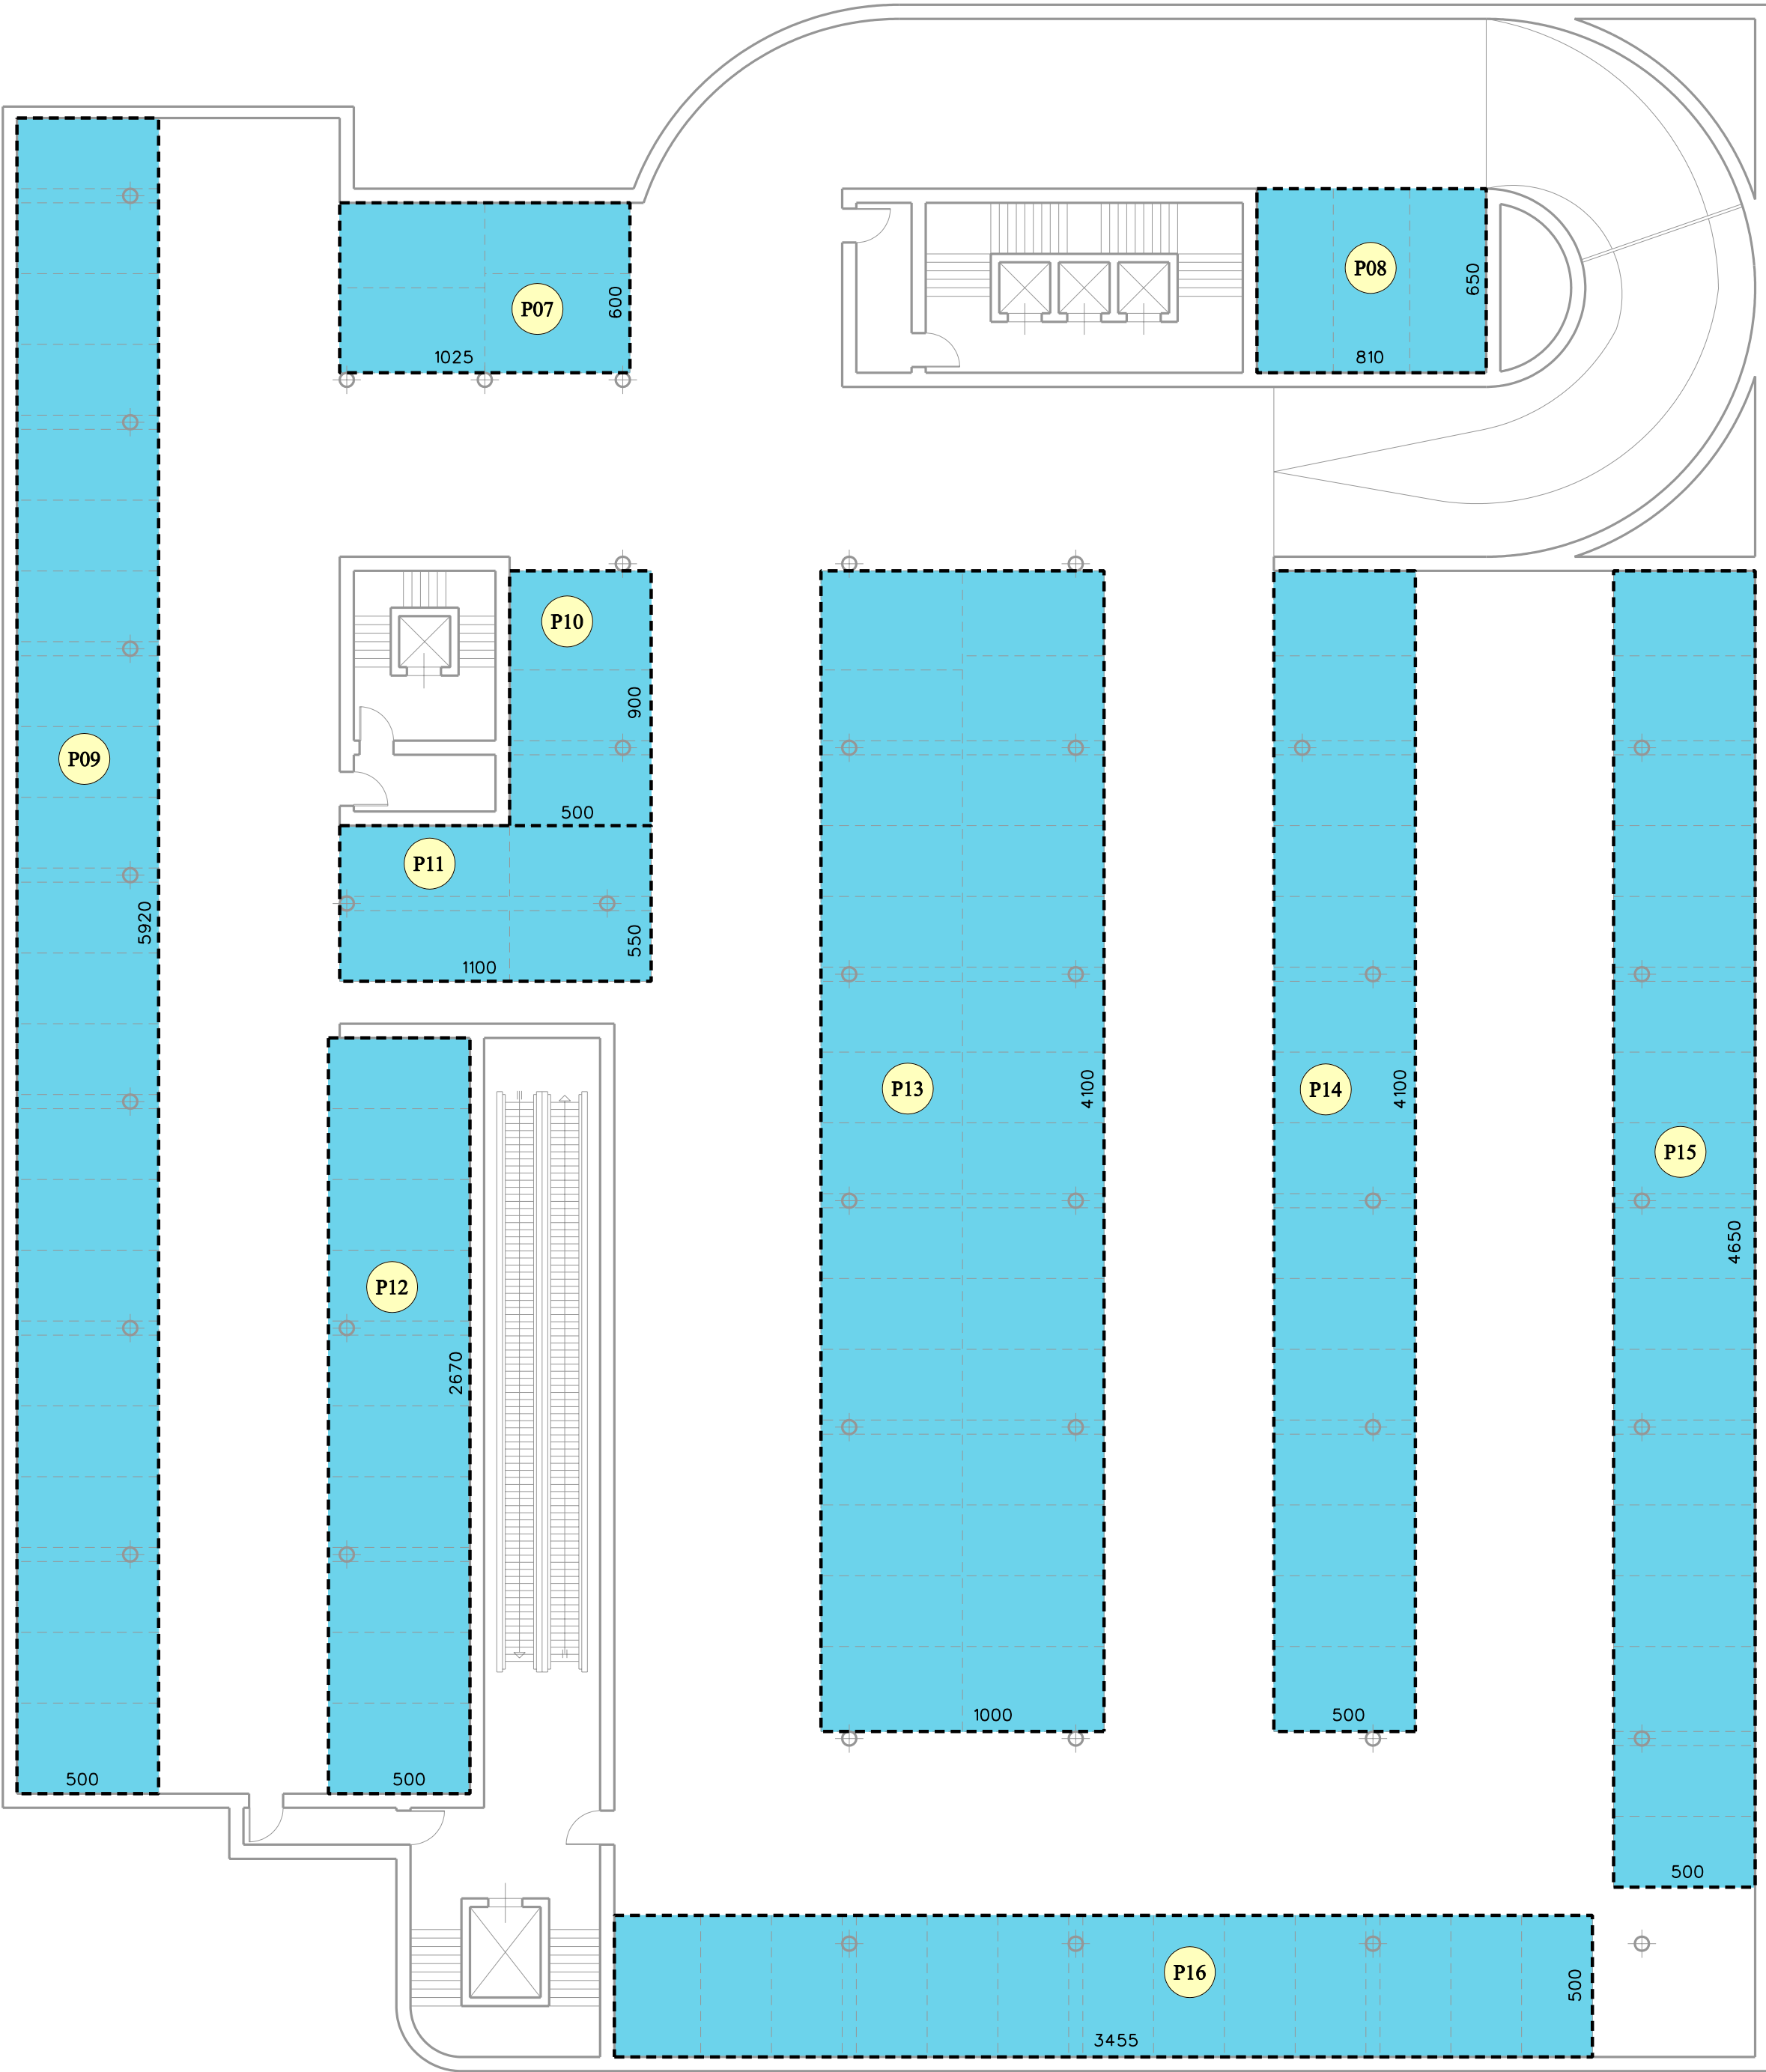

PIANTA PRIMO PIANO INTERRATO

LEGENDA

- PARCHEGGI PERTINENZIALI PER COMMERCIO
- PARCHEGGI PERTINENZIALI PER RESIDENZA

DOTAZIONE MINIMA PARCHEGGI PERTINENZIALI

PARCHEGGI PERTINENZIALI PER RESIDENZA	P.R.G.
P.R.G. (1 posto auto ogni 60 mq. di S.L.P.)	41 n.
PARCHEGGI PERTINENZIALI PER COMMERCIO	P.R.G.
P.R.G. (1 posto auto ogni 20 mq. di S.L.P.)	121 n.
PARCHEGGI PERTINENZIALI LEGGE 122/89	
Legge 122/89 (S.L.P. x n. 3/10)	1.442,28 mq.
TOTALE POSTI AUTO PERTINENZIALI	P.R.G. Legge 122/89
	162 n. 1.442,28 mq.

PARCHEGGI PERTINENZIALI IN PROGETTO

destinazione	ref.	Lato 1	Lato 2	Lato 3 / h.	S.l.p.	Numero parcheggi	
Residenza	P01	9,75 m.	12,50 m.		121,88 mq.	4 n.	secondo piano interrato
Residenza	P02	8,10 m.	6,50 m.		52,65 mq.	3 n.	secondo piano interrato
Residenza	P03	5,00 m.	15,50 m.		77,50 mq.	5 n.	secondo piano interrato
Residenza	P04	10,00 m.	20,50 m.		205,00 mq.	14 n.	secondo piano interrato
Residenza	P05	5,00 m.	14,00 m.		70,00 mq.	5 n.	secondo piano interrato
Residenza	P06	26,55 m.	5,00 m.		132,75 mq.	10 n.	secondo piano interrato
Commercio	P07	10,25 m.	6,00 m.		61,50 mq.	4 n.	primo piano interrato
Commercio	P08	8,10 m.	6,50 m.		52,65 mq.	3 n.	primo piano interrato
Commercio	P09	5,00 m.	59,20 m.		296,00 mq.	22 n.	primo piano interrato
Commercio	P10	5,00 m.	9,00 m.		45,00 mq.	3 n.	primo piano interrato
Commercio	P11	11,00 m.	5,50 m.		60,50 mq.	4 n.	primo piano interrato
Commercio	P12	5,00 m.	26,70 m.		133,50 mq.	10 n.	primo piano interrato
Commercio	P13	10,00 m.	41,00 m.		410,00 mq.	30 n.	primo piano interrato
Commercio	P14	5,00 m.	41,00 m.		205,00 mq.	15 n.	primo piano interrato
Commercio	P15	5,00 m.	46,50 m.		232,50 mq.	17 n.	primo piano interrato
Commercio	P16	5,00 m.	34,55 m.		172,75 mq.	13 n.	primo piano interrato

TOTALE SUPERFICIE PARCHEGGI PERTINENZIALI 2.329,18 mq. 162 n.

DI CUI:

PER RESIDENZA	659,78 mq.	41 n.
PER COMMERCIO	1.669,40 mq.	121 n.

PA10 Grafici PV per parcheggi	PIANO ATTUATIVO	28/04/2011	M.C.	L.C.	L.C.	04
PA10 Grafici PV per parcheggi	PIANO ATTUATIVO	11/04/2011	M.C.	L.C.	L.C.	03
Nome del file :	Fase di lavoro :	Data :	Redatto :	Verificato :	Approvato :	Revisione :

COMUNE di COMO

Provincia di Como

PIANO ATTUATIVO
IN LOCALITA' MONTE OLIMPINO

CONFORME AL PRG VIGENTE
AI SENSI DELL'ART. 25, COMMA 8 - BIS, L.R. N. 12/2005

ARCHITETTURA URBANISTICA INTERNA ARCHITETTI Ezio Bonazzola Bruno Comi Luigi Conca Silvano Molinetti 23022 Chiavenna (SO) P.zza Bernocchi, 6 Tel. 0343.32835 Fax 0343.32837 E-mail: info@studioquattro.it 22015 Gravedona (CO) Viale Sempino, 4 Tel. 0344.85749 Fax 0344.89240 E-mail: info@studioquattro.it P.IVA 00145020145	TUV certificato CRIPPA@ntonella Como Viale Innocenzo XI, 70 Incar. arch. Antonio Crappa Tel. 031268686 Fax. 031261885 e-mail: arc_crippa@tin.it Residenza fiscale: via Kennedy, 1/a 22070 Caplago Intimiano p.i. 01765880135 c.f. CRPPNL62P56C633R	PROGETTISTA: Arch. LUIGI CONCA Arch. ANTONELLA CRIPPA	COMMITTENTE: SC EVOLUTION spa

DISEGNI DI PROGETTO

GRAFICI PER CONTEGGI PLANIVOLUMETRICI
PARCHEGGI PERTINENZIALI

PIANTA SECONDO PIANO INTERRATO
PIANTA PRIMO PIANO INTERRATO

COMMESSA:	SCALA:	DATA:	TAVOLA:
344 GR	1 : 200	28 APRILE 2011	PA10