


Rotonda Bellinzona-Camozzi

Note Installazione:

Cliente: Comune di Como
Codice Progetto: ES1139
Data: 24/06/11

Note:

Livello di progettazione preliminare

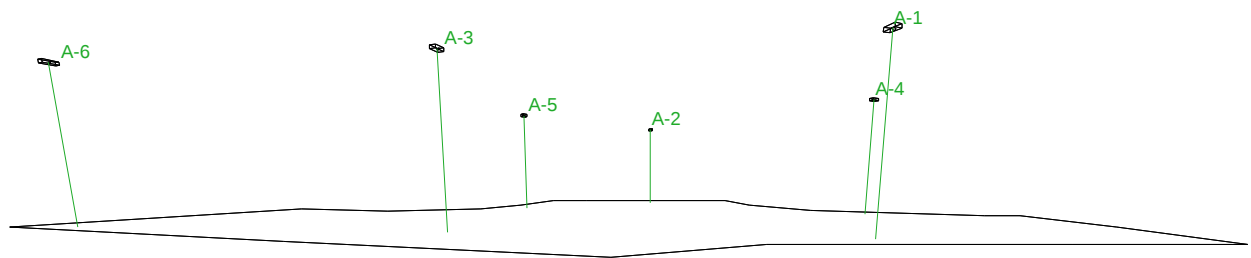

NOME PROGETTISTA:

Indirizzo:

Tel.-Fax:

Elettrostudio di Sarori Paolo

Via San Francesco d'Assisi, 5 - Erba - C

031646258-031646794

Avvertenze:

1.1 Informazioni Area

Superficie	Dimensioni [m]	Angolo[°]	Colore	Coefficiente Riflessione	Illum.Medio [lux]	Luminanza Media [cd/m²]
Suolo	72.65x46.23	Piano	RGB=128,128,128	C2 7.01%	16	0.35

Dimensioni del Parallelepipedo Contenente l'Area [m]: 73.00x46.00x0.00
 Reticolo Punti di Calcolo del Parallelepipedo [m]: direzione X 0.83 - Y 0.83
 Potenza Specifica del Piano Lavoro [W/m²] 0.447
 Potenza Specifica Illuminotecnica del P.Lav. [W/(m² * 100lux)] 2.867
 Potenza Totale [kW]: 0.900

1.2 Parametri di Qualità dell'Impianto


Superficie	Risultati	Medio	Minimo	Massimo	Min/Medio	Min/Max	Medio/Max
Piano di Lavoro (h=0.00 m)	Illuminamento Orizzontale (E)	16 lux	3 lux	29 lux	0.22	0.12	0.54
Suolo	Illuminamento Orizzontale (E)	16 lux	3 lux	29 lux	0.22	0.12	0.54

Tipo Calcolo

Dir.+Indir.(7 Interriflessioni)


2.1 Vista 2D Piano Lavoro e Griglia di Calcolo

Scala 1/500

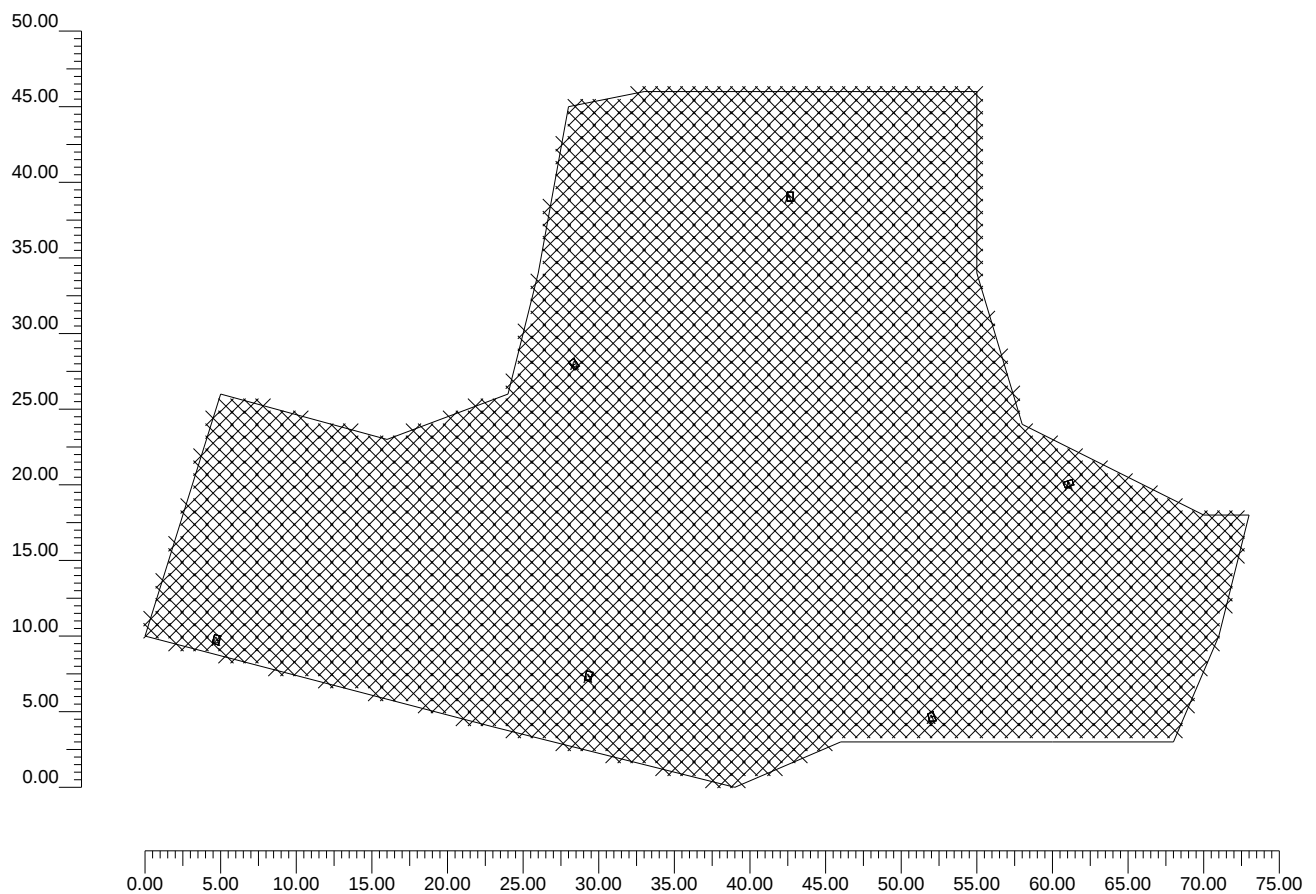


2.2 Vista 2D in Pianta

Scala 1/500

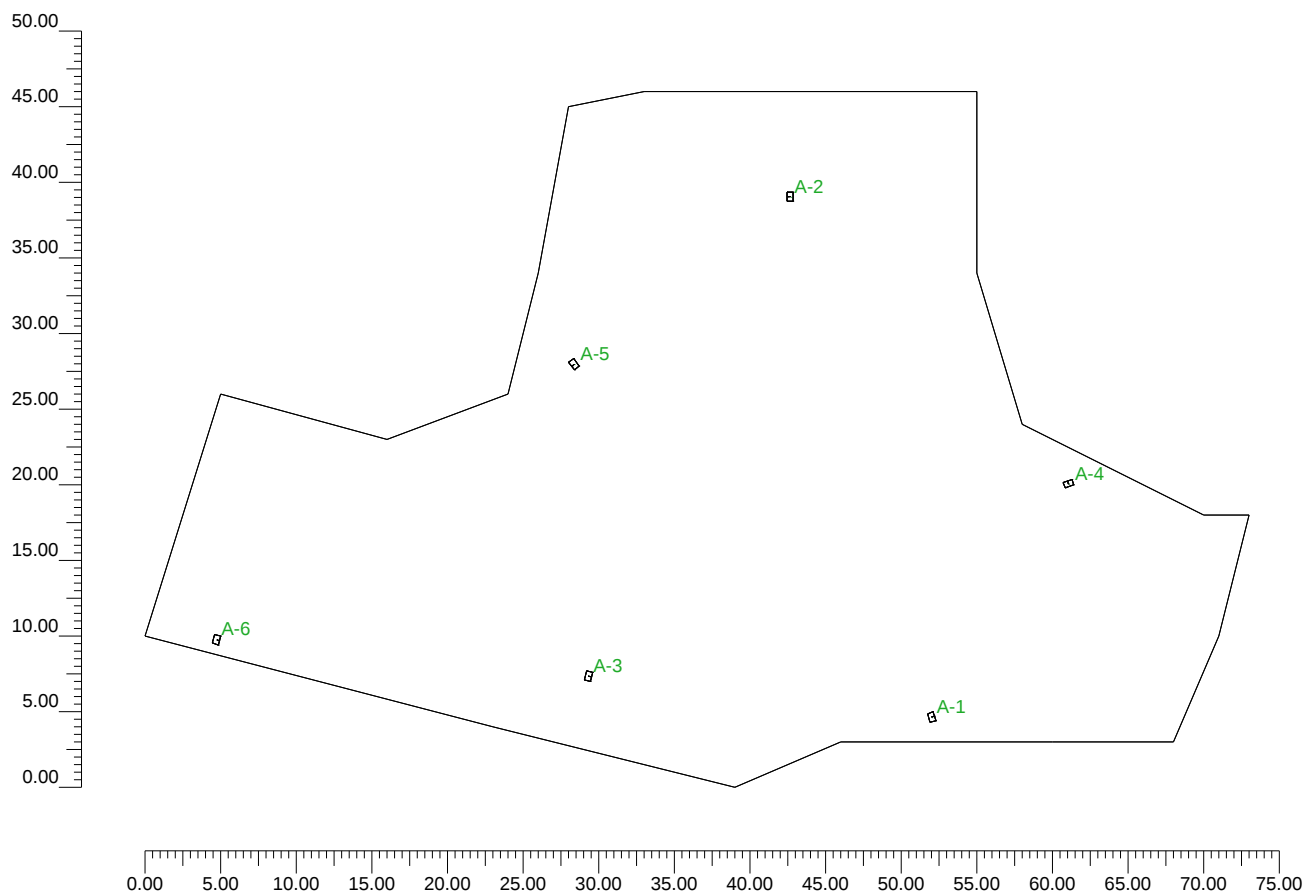


2.3 Vista Laterale

Scala 1/400

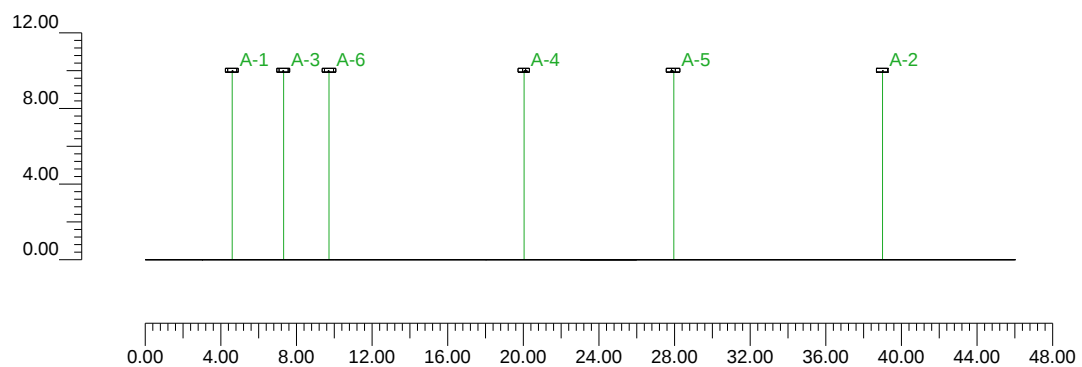

2.4 Vista Frontale

Scala 1/500

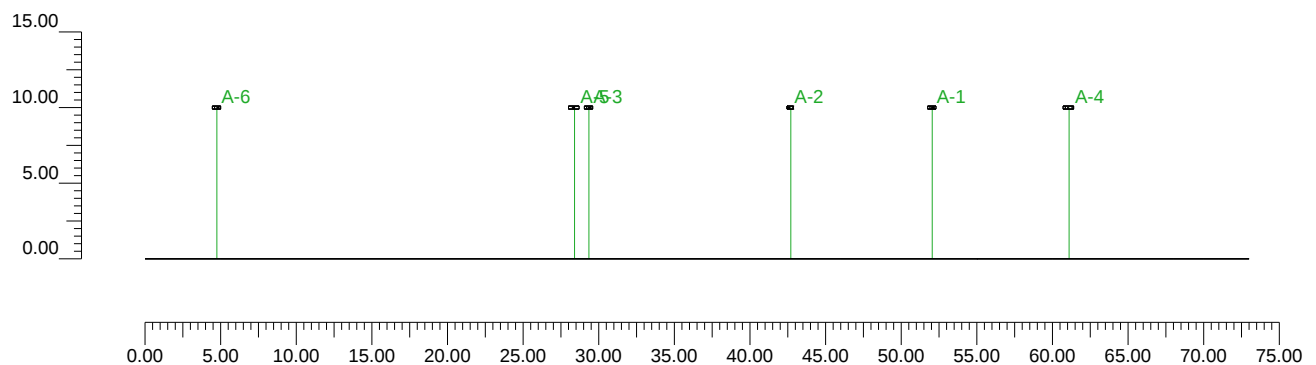

3.1 Informazioni Apparecchi/Rilievi

Rifer.	Linea	Nome Apparecchio (Nome Rilievo)	Codice Apparecchio (Codice Rilievo)	Apparecchi N.	Rif.Lamp.	Lampade N.
A	LUNOIDE NEW	TLN05-05 LUNOIDE 150W SHP-T (TLN05-05 150W SHP-T italoSSid)	TLN05-05 (TLN05-05)	6	LMP-A	1

3.2 Informazioni Lampade

Rif.Lamp.	Tipo	Codice	Flusso [lm]	Potenza [W]	Colore [K]	N.
LMP-A	HPSVT 150	NAV-T 150W	14500	150	2000	6

3.3 Tabella Riepilogativa Apparecchi

Rifer.	App.	On	Posizione Apparecchi X[m] Y[m] Z[m]	Rotazione Apparecchi X[°] Y[°] Z[°]	Codice Apparecchio	Coeff. Mant.	Codice Lampada	Flusso [lm]
A	1	X	77.03;31.61;10.00	0.0;0.0;15.0	TLN05-05	0.70	NAV-T 150W	1*14500
	2	X	67.69;66.01;10.00	0.0;0.0;180.0		0.70		
	3	X	54.34;34.33;10.00	0.0;0.0;-15.0		0.70		
	4	X	53.39;54.95;10.00	0.0;0.0;-140.0		0.70		
	5	X	86.09;47.05;10.00	0.0;0.0;110.0		0.70		
	6	X	29.75;36.74;10.00	0.0;0.0;-15.0		0.70		

3.4 Tabella Riepilogativa Puntamenti

Struttura	Fila	Colonna	Rifer. 2D	On	Posizione Apparecchi X[m] Y[m] Z[m]	Rotazione Apparecchi X[°] Y[°] Z[°]	Puntamenti X[m] Y[m] Z[m]	R.Asse [°]	Coeff. Mant.	Rifer.
			A-1	X	77.03;31.61;10.00	0.0;0.0;15.0	77.03;31.61;0.00	15	0.70	A
			A-2	X	67.69;66.01;10.00	0.0;0.0;180.0	67.69;66.01;0.00	180	0.70	A
			A-3	X	54.34;34.33;10.00	0.0;0.0;-15.0	54.34;34.33;0.00	-15	0.70	A
			A-5	X	53.39;54.95;10.00	0.0;0.0;-140.0	53.39;54.95;0.00	-140	0.70	A
			A-4	X	86.09;47.05;10.00	0.0;0.0;110.0	86.09;47.05;0.00	110	0.70	A
			A-6	X	29.75;36.74;10.00	0.0;0.0;-15.0	29.75;36.74;0.00	-15	0.70	A

4.1 Valori di Illuminamento Orizzontale sul Piano di Lavoro


O (x:25.00 y:27.00 z:0.00)	Risultati	Medio	Minimo	Massimo	Min/Medio	Min/Max	Medio/Max
DX:0.83 DY:0.83	Illuminamento Orizzontale (E)	16 lux	3 lux	29 lux	0.22	0.12	0.54

Tipo Calcolo

Dir.+Indir.(7 Interriflessioni)

Scala 1/500

Non tutti i punti di calcolo sono visibili

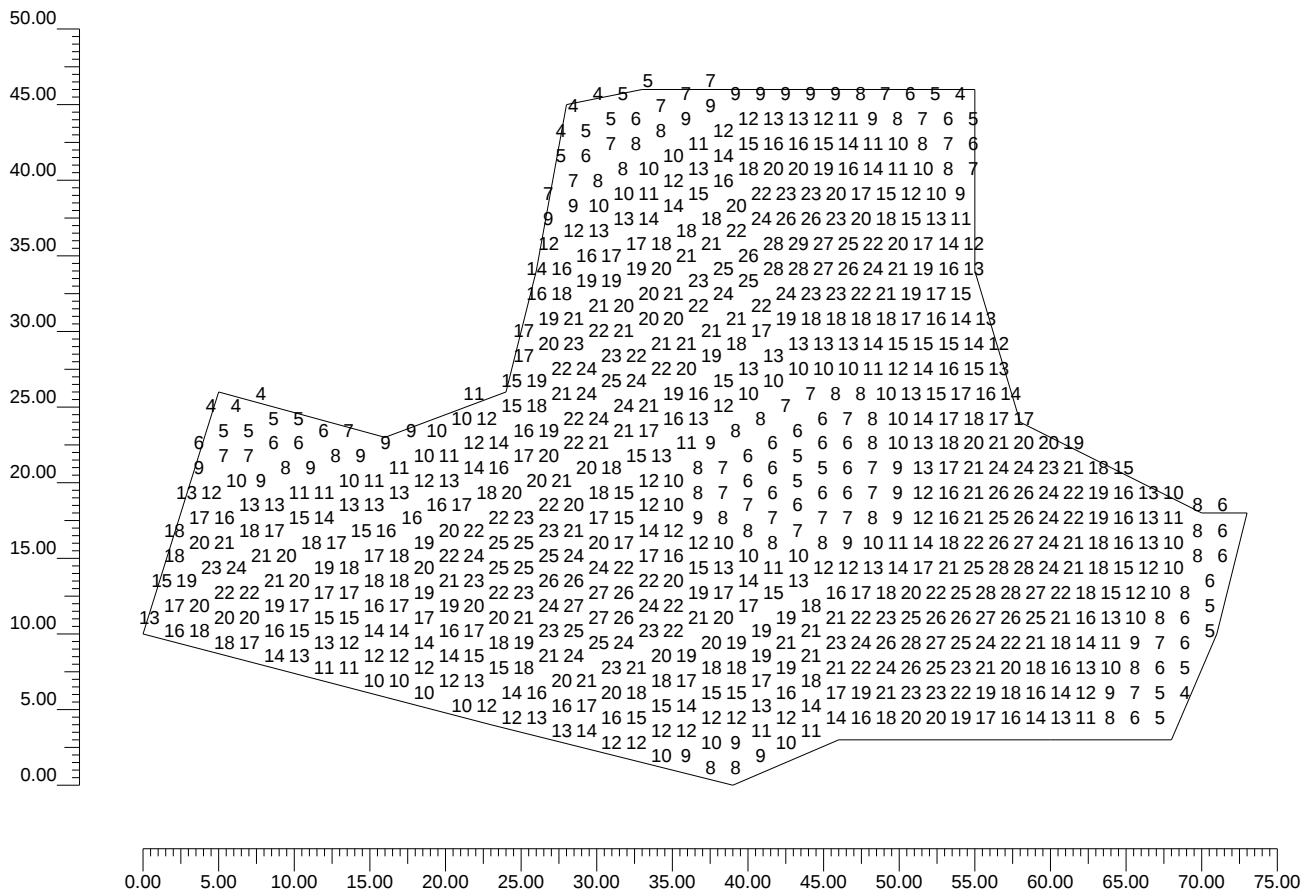

Informazioni Generali	1
1. Dati Riepilogativi Progetto	
1.1 Informazioni Area	2
1.2 Parametri di Qualità dell'Impianto	2
2. Viste Progetto	
2.1 Vista 2D Piano Lavoro e Griglia di Calcolo	3
2.2 Vista 2D in Pianta	4
2.3 Vista Laterale	5
2.4 Vista Frontale	6
3. Dati Riepilogativi Apparecchi	
3.1 Informazioni Apparecchi/Rilievi	7
3.2 Informazioni Lampade	7
3.3 Tabella Riepilogativa Apparecchi	7
3.4 Tabella Riepilogativa Puntamenti	7
4. Tabella Risultati	
4.1 Valori di Illuminamento Orizzontale sul Piano di Lavoro	8