

Via Bellinzona

Note Installazione:

Cliente:

Comune di Como


Codice Progetto:

ES1139

Data:

24/06/2011

Note:

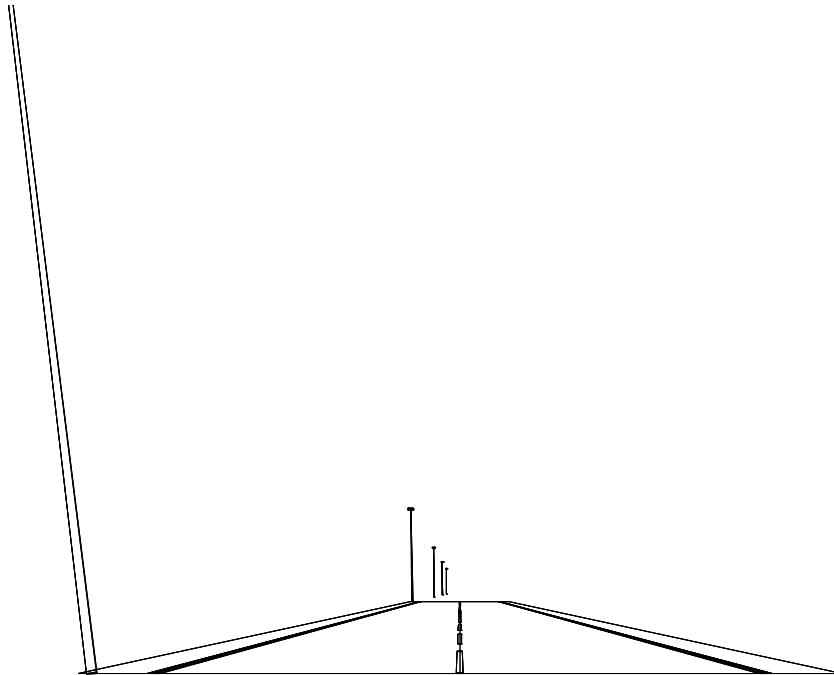

NOME PROGETTISTA:

Indirizzo:

Tel.-Fax:

Elettrostudio di Sarori Paolo

Via San Francesco d'Assisi, 5 - Erba - C

031646258-031646794

Avvertenze:



1.1 Informazioni Area

Dati Strada

Zona	Tipo Zona	Corsia	Senso di Marcia	Larghezza [m] (W)	y1 [m]	y2 [m]	Pt.Calc.Y (ILLUM.)	Pt.Calc.Y (LUMIN.)	h Zona [m] (HC)	colore	TabellaR	Coeff.Rifl. Fattore q0
Marc_A	Ciclabile/Pedonale	Marc_A_C1	---	1.00	0.00	1.00	3	3	0.00	RGB=219,54,36		55.00
Carregg_A	Carrabile			9.00	1.00	10.00	6		0.00	RGB=126,126,126	C2	7.01
		Carregg_A_C1	---	4.50	1.00	5.50		3				
		Carregg_A_C2	<---	4.50	5.50	10.00		3				
Marc_B	Ciclabile/Pedonale	Marc_B_C1	---	1.00	10.00	11.00	3	3	0.00	RGB=219,54,36		55.00

Dati di installazione (File di Apparecchi)

Nome Fila	1° Palo x [m] (XP)	1° Palo y [m] (YP)	Altez.App. [m] (H)	Num. Pali	Interd. [m] (D)	Sbraccio [m] (L)	Incl.App. [°] (RY)	Rot.Sbraccio [°] (RZ)	Incl.Laterale [°] (RX)	Coeff.Manut. [%]	Codice Apparecchio	Flusso [lm]	Rifer.
Fila A	0.00	10.80	10.00	---	37.00	0.00	0	270	0	80.00	TLN05-05	14500	A

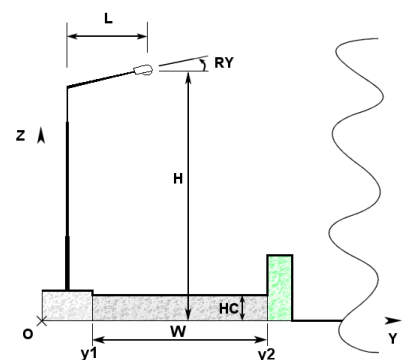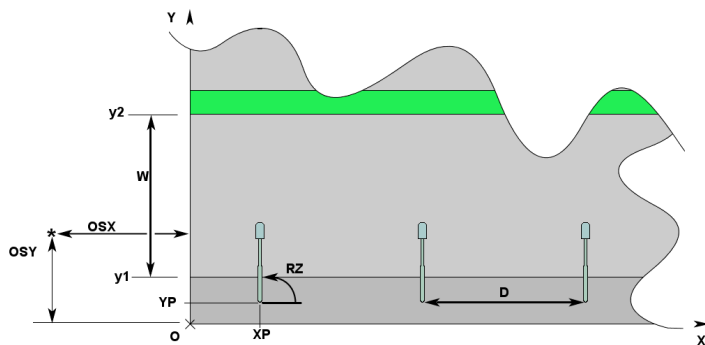

1.2 Parametri di Qualità dell'Impianto

Riepilogo Risultati

Zona	Osservatore	Corsia	Sr	Ti	UI	LAv	Uo
Carregg_A			Tot=0.56 Dx=0.42 Sx=0.68	Ti=7.06	0.73	0.72	0.51
	1) (x=-60.00 y=3.25)m	Carregg_A_C1			0.78	0.79	0.51 *
	2) (x=97.00 y=7.75)m	Carregg_A_C2			0.73 *	0.72 *	0.53
	(x=-23.38 y=3.25)m			Ti=5.87			
	(x=60.38 y=7.75)m			Ti=7.06 *			
Lv=0.10							

Norma:

CEN 13201



Via Bellinzona
Elettrostudio di Sarori Paolo

ES1139
Via San Francesco d'Assisi, 5 - Erba - C

24/06/2011
031646258-031646794


Inquinamento Luminoso

Rapporto Medio - Rn -

0.01 %


2.1 Vista 2D in Pianta

Scala 1/250

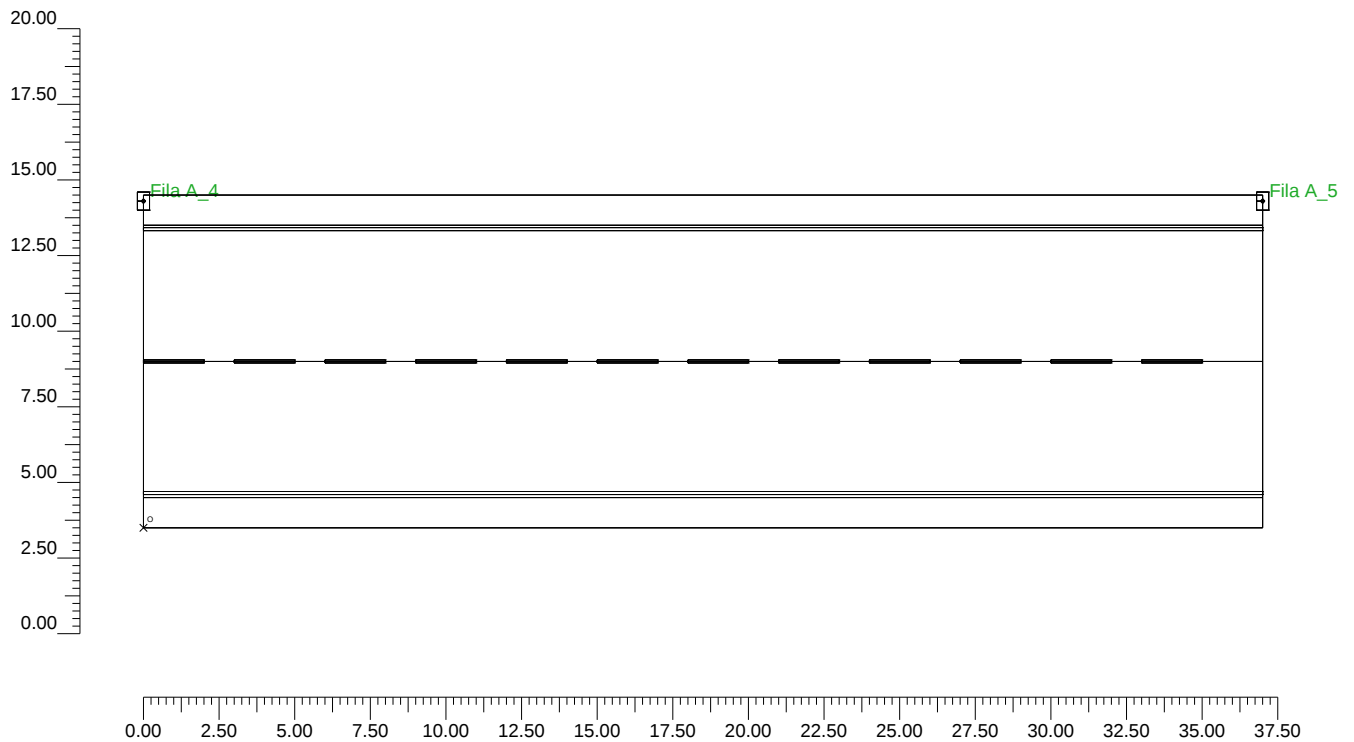


2.2 Vista Laterale

Scala 1/200

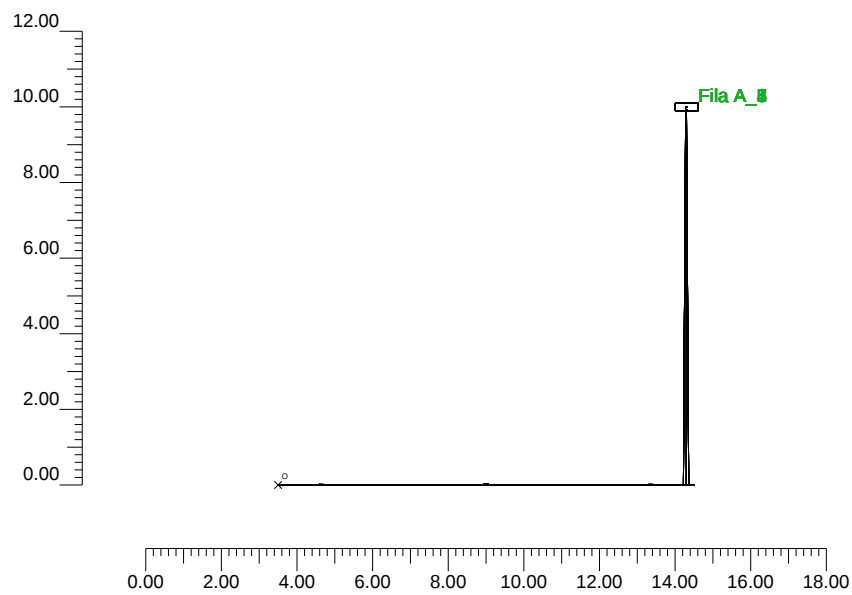

2.3 Vista Frontale

Scala 1/250

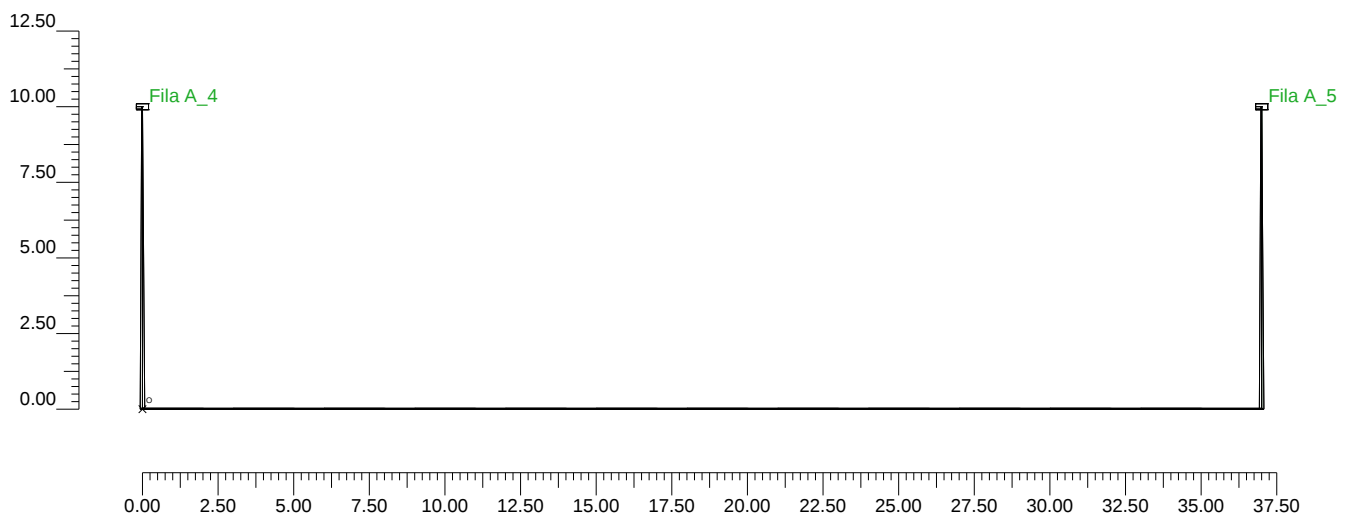

3.1 Informazioni Apparecchi/Rilievi

Rifer.	Linea	Nome Apparecchio (Nome Rilievo)	Codice Apparecchio (Codice Rilievo)	Apparecchi N.	Rif.Lamp.	Lampade N.
A	LUNOIDE NEW	TLN05-05 LUNOIDE 150W SHP-T (TLN05-05 150W SHP-T italossid)	TLN05-05 (TLN05-05)	-	LMP-A	1

3.2 Informazioni Lampade

Rif.Lamp.	Tipo	Codice	Flusso [lm]	Potenza [W]	Colore [K]	N.
LMP-A	HPSVT 150	NAV-T 150W	14500	150	2000	-


4.1 Valori di Illuminamento Orizzontale sul Piano di Lavoro

O (x:0.00 y:0.00 z:0.00)	Risultati	Medio	Minimo	Massimo	Min/Medio	Min/Max	Medio/Max
DX:2.18 DY:0.92	Illuminamento Orizzontale (E)	12 lux	5 lux	25 lux	0.39	0.19	0.48

Tipo Calcolo

Solo Dir. + Arredi

Scala 1/250

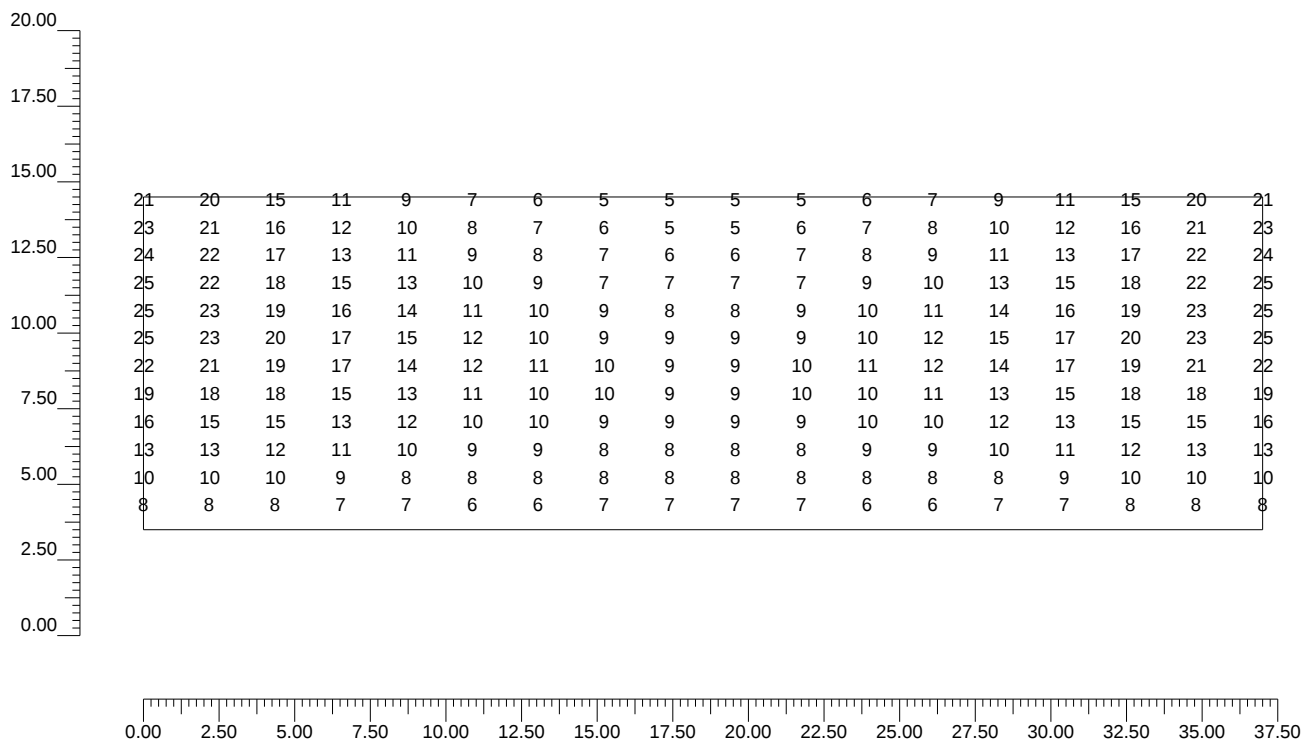

4.2 Valori delle Luminanze su: Carregg_A Oss. 1(x=-60.00;y=3.25;z=1.50)m

O (x:0.00 y:1.00 z:0.00)	Risultati	Medio	Minimo	Massimo	Min/Medio	Min/Max	Medio/Max
DX:2.85 DY:1.50	Luminanza (L)	0.79 cd/m ²	0.40 cd/m ²	1.11 cd/m ²	0.51	0.36	0.71

Tipo Calcolo


Solo Dir. + Arredi

Nome Corsia	Largh.Corsia [m] (W)	y1 [m]	y2 [m]	Pt.Calc.Y	TabellaR	Coeff.Rifl. Fattore q0	Osservatore x Assoluto [m]	Osservatore y Assoluto [m]	Luminanza Velante [cd/m ²]	Incremento di Soglia [%]	Uniformità Longitudinale
Carregg_A_C1	4.50	1.00	5.50	3	C2	7.01	-60.00	3.25	0.10	5.87	0.78
Carregg_A_C2	4.50	5.50	10.00	3	C2	7.01	-60.00	3.25	0.10	---	---

Norma:

CEN 13201

Scala 1/300

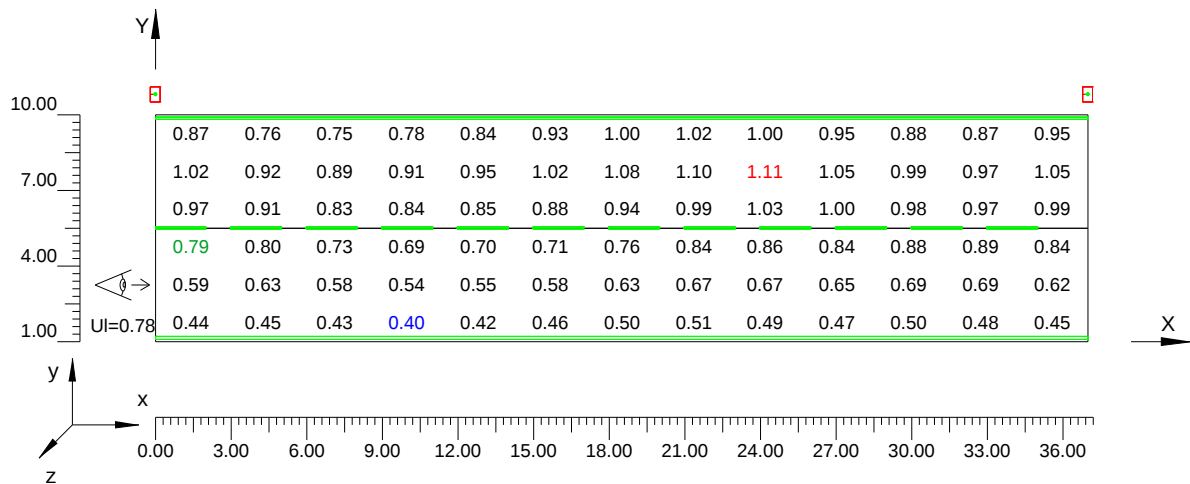



Informazioni Generali 1

1. Dati Riepilogativi Progetto

1.1	Informazioni Area	2
1.2	Parametri di Qualità dell'Impianto	2

2. Viste Progetto

2.1	Vista 2D in Pianta	4
2.2	Vista Laterale	5
2.3	Vista Frontale	6

3. Dati Riepilogativi Apparecchi

3.1	Informazioni Apparecchi/Rilievi	7
3.2	Informazioni Lampade	7

4. Tabella Risultati

4.1	Valori di Illuminamento Orizzontale sul Piano di Lavoro	8
4.2	Valori delle Luminanze su: Carregg_A Oss. 1(x=-60.00;y=3.25;z=1.50)m	9