


LEGENDA :

- AREA A VERDE ESTERNA AL P.A.
- EDIFICIO ESISTENTE
- EDIFICI ESISTENTI ESTERNI AL P.A.
- STRADA

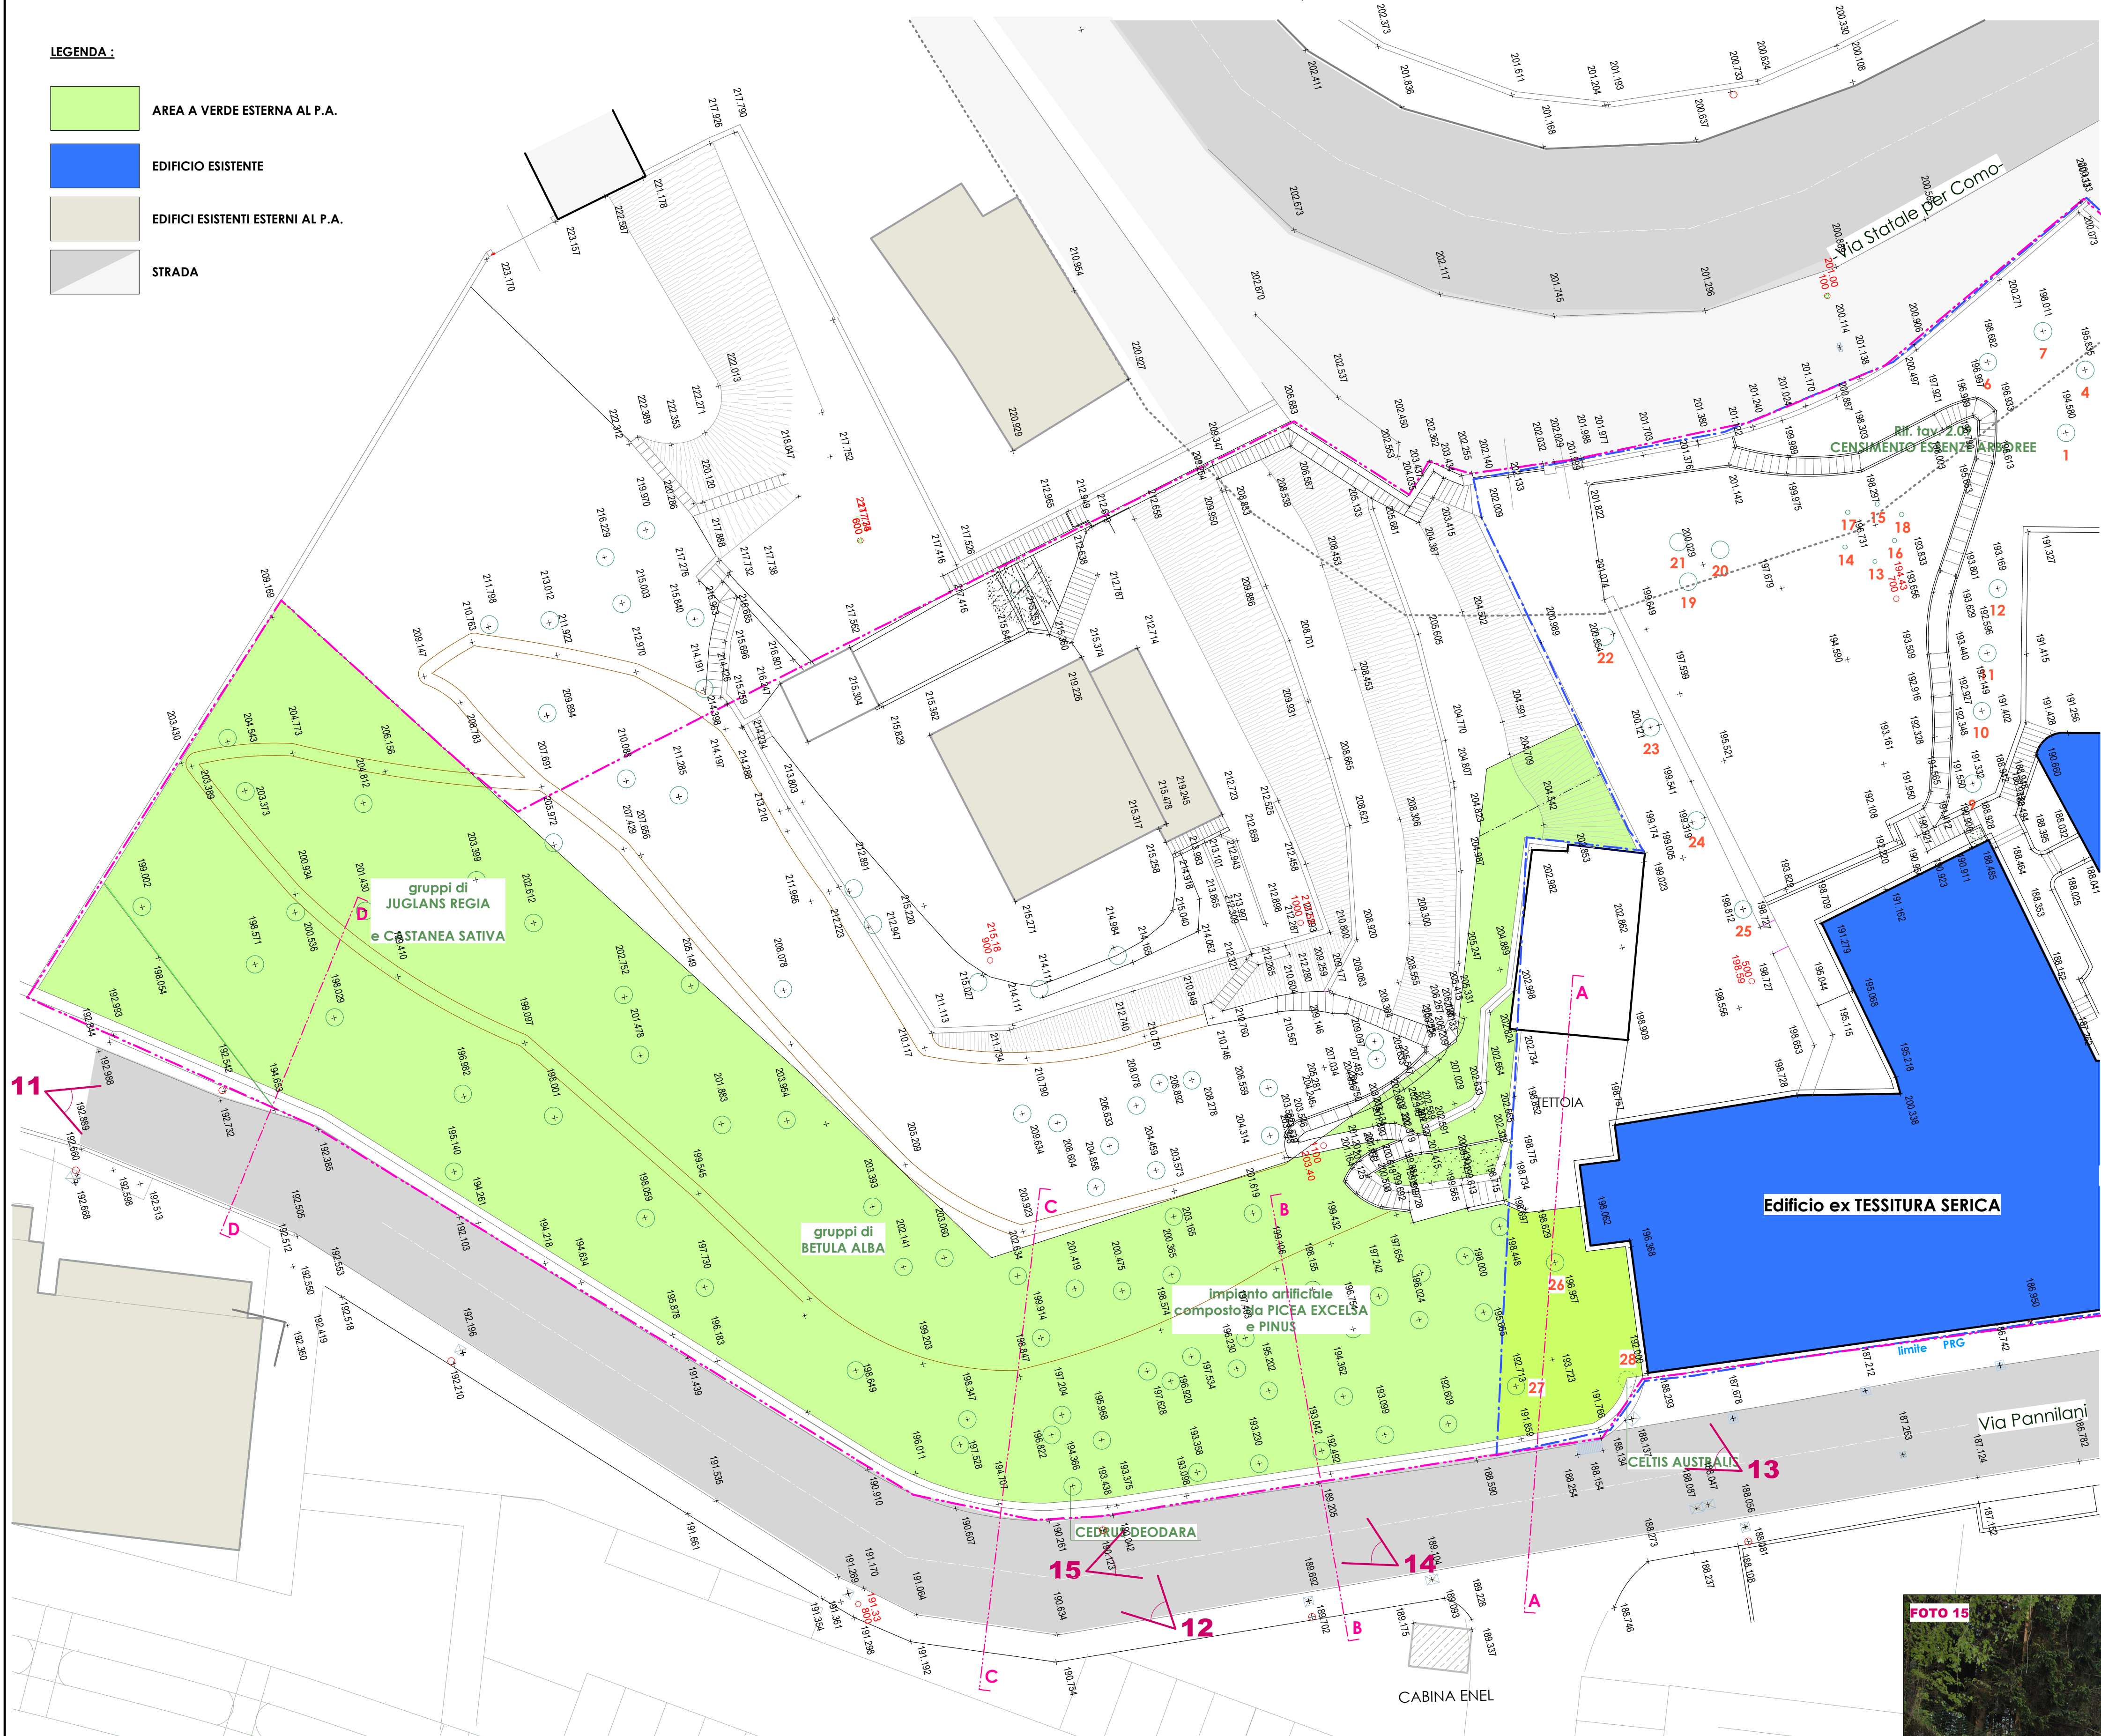

COMPARTO VIA PANNILANI
COMUNE DI COMO



PIANO ATTUATIVO
Complesso Residenziale

Committente :

"**ALLEGRA S.R.L.**"
con sede in OLBIA (OT) 07026 Via Basilicata n. 3

P.IVA 02227680903


La proprietà

il progettista :

Disegno :

STATO DI FATTO
RILIEVO PLANOALTIMETRICO DELLA ZONA BOSCHIVA
ESTERNA AL COMPARTO

Data :
Maggio 2011
Agg :
05 Giugno 2011
Scala :
200

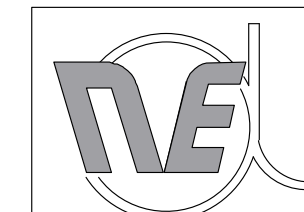

ARCH. ELIO NEGRI
Via C. Battisti 9, 22046 Merone (CO)
Tel. 031/650546 Fax. 031/617160
C.F. NGR LEI 50R06 C933B
arch@negrielo.191.it

2.06