
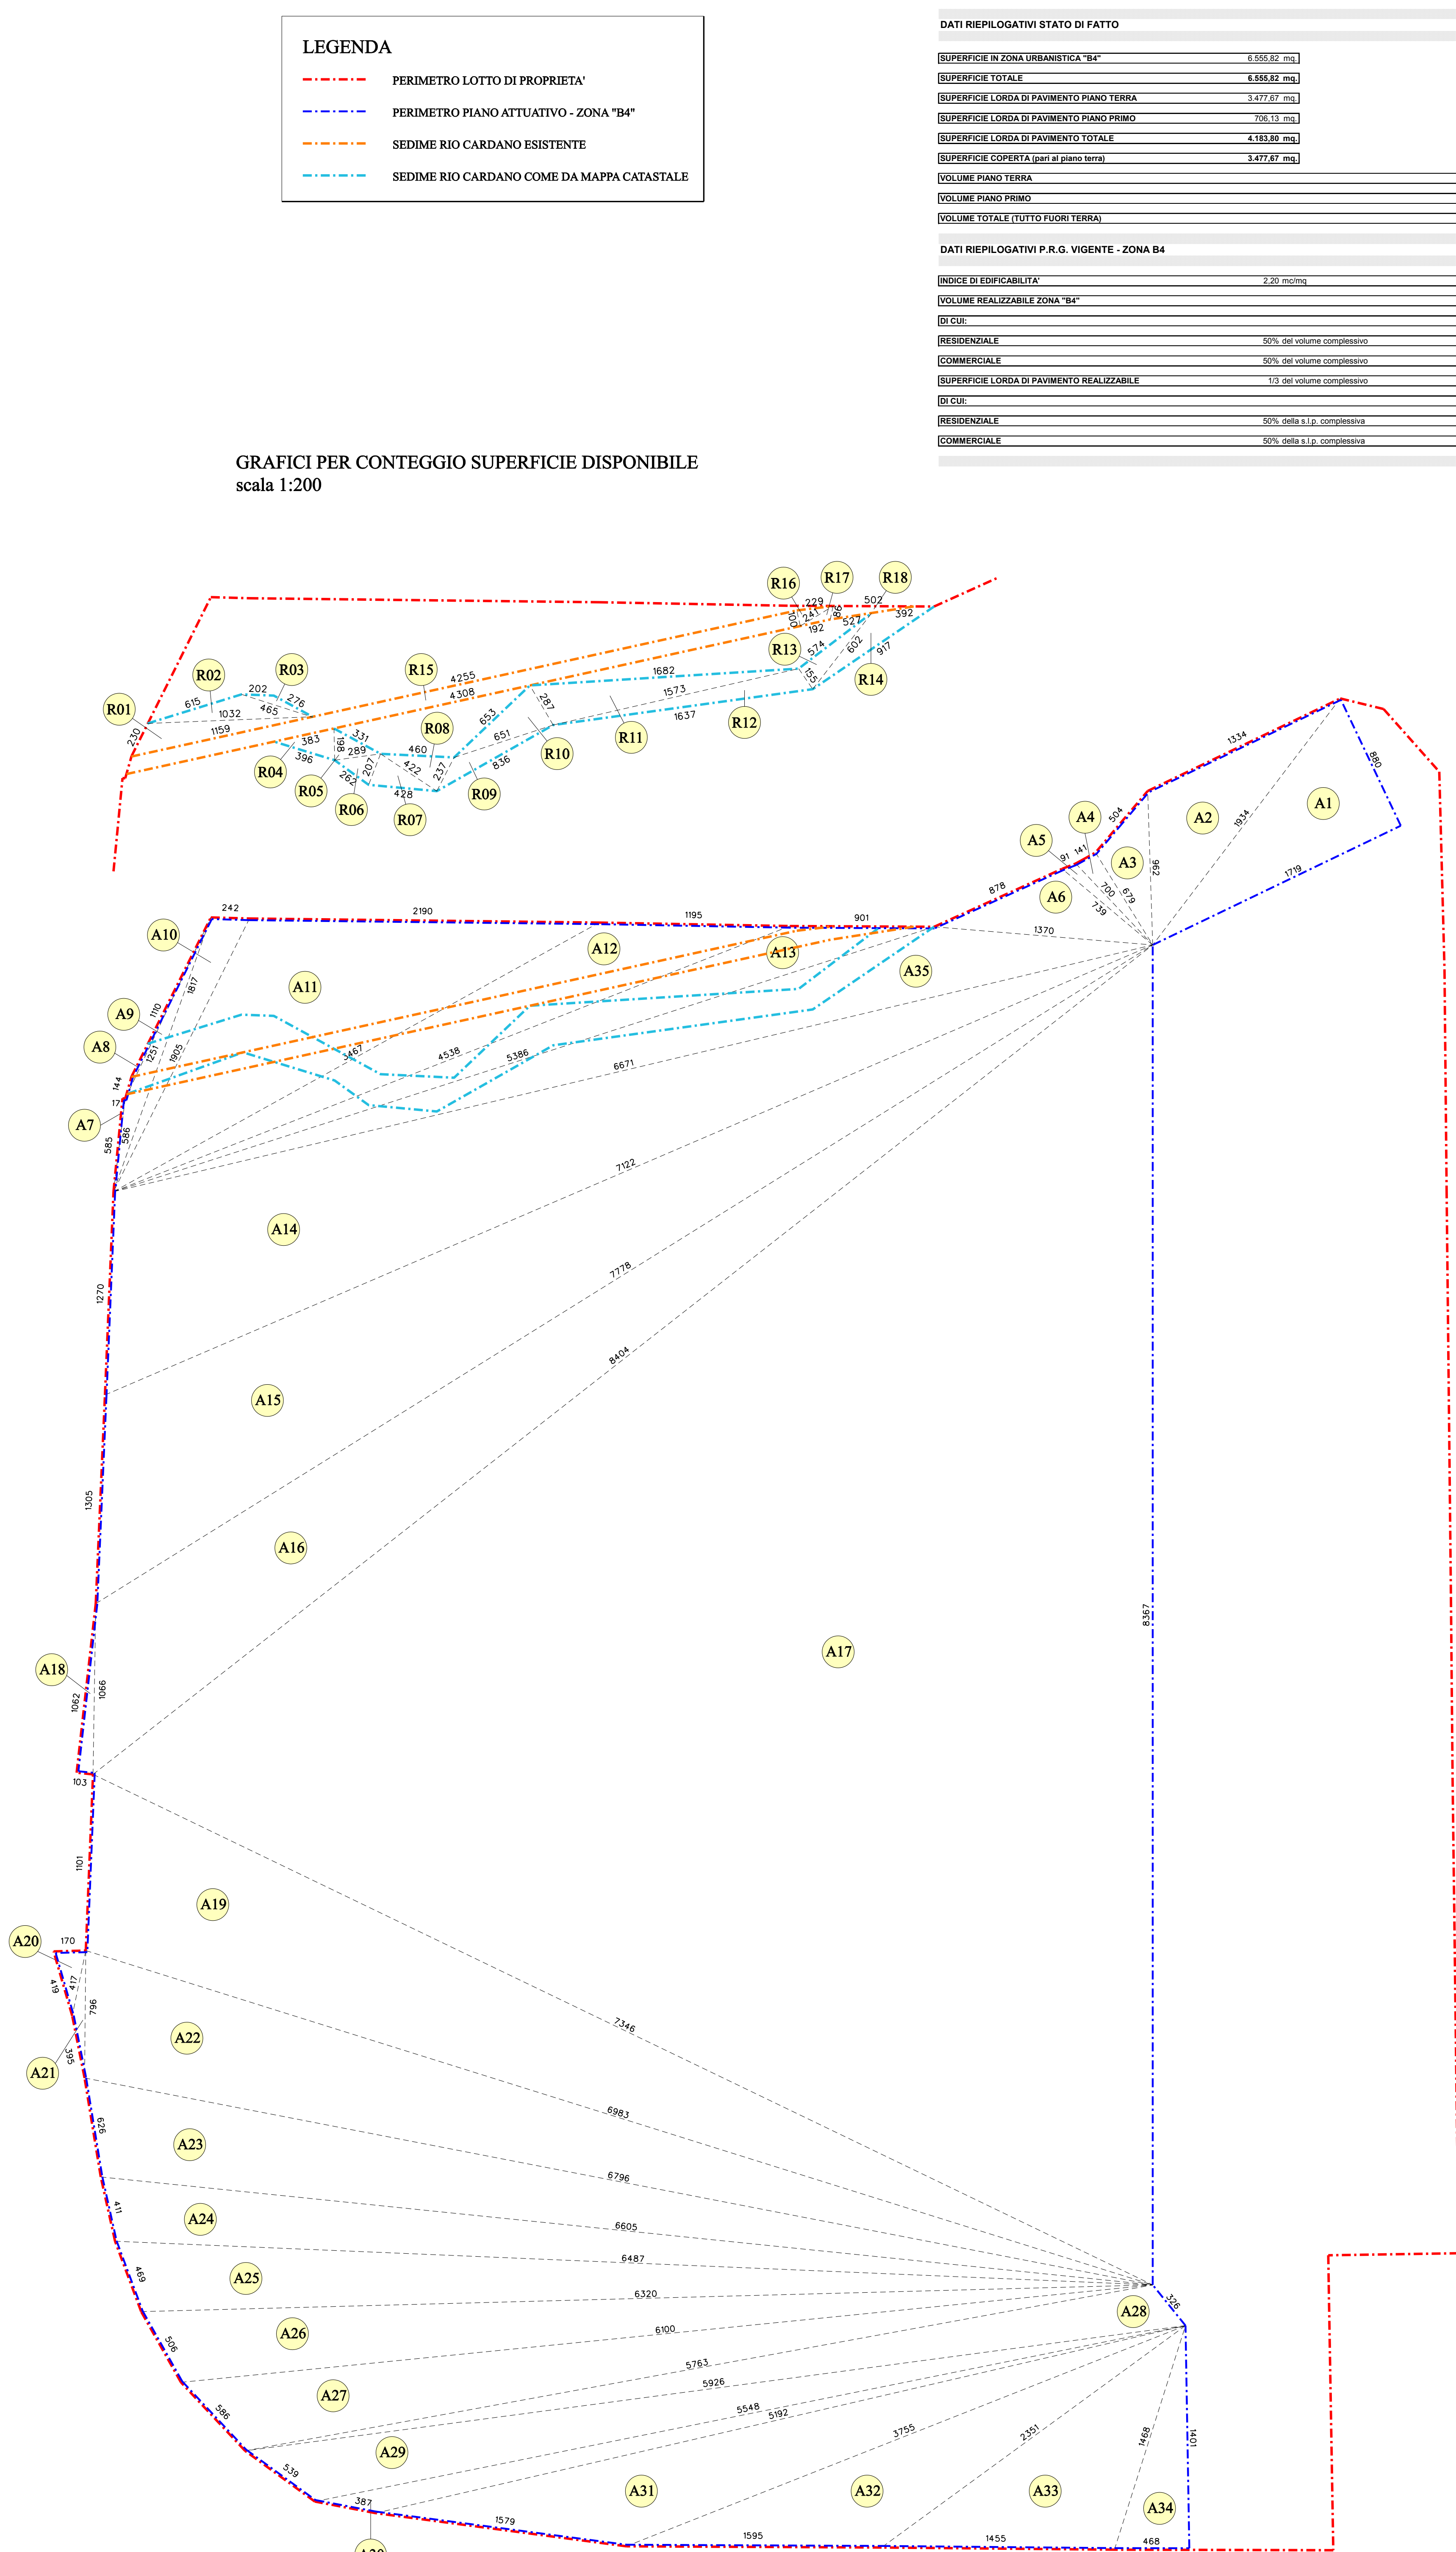


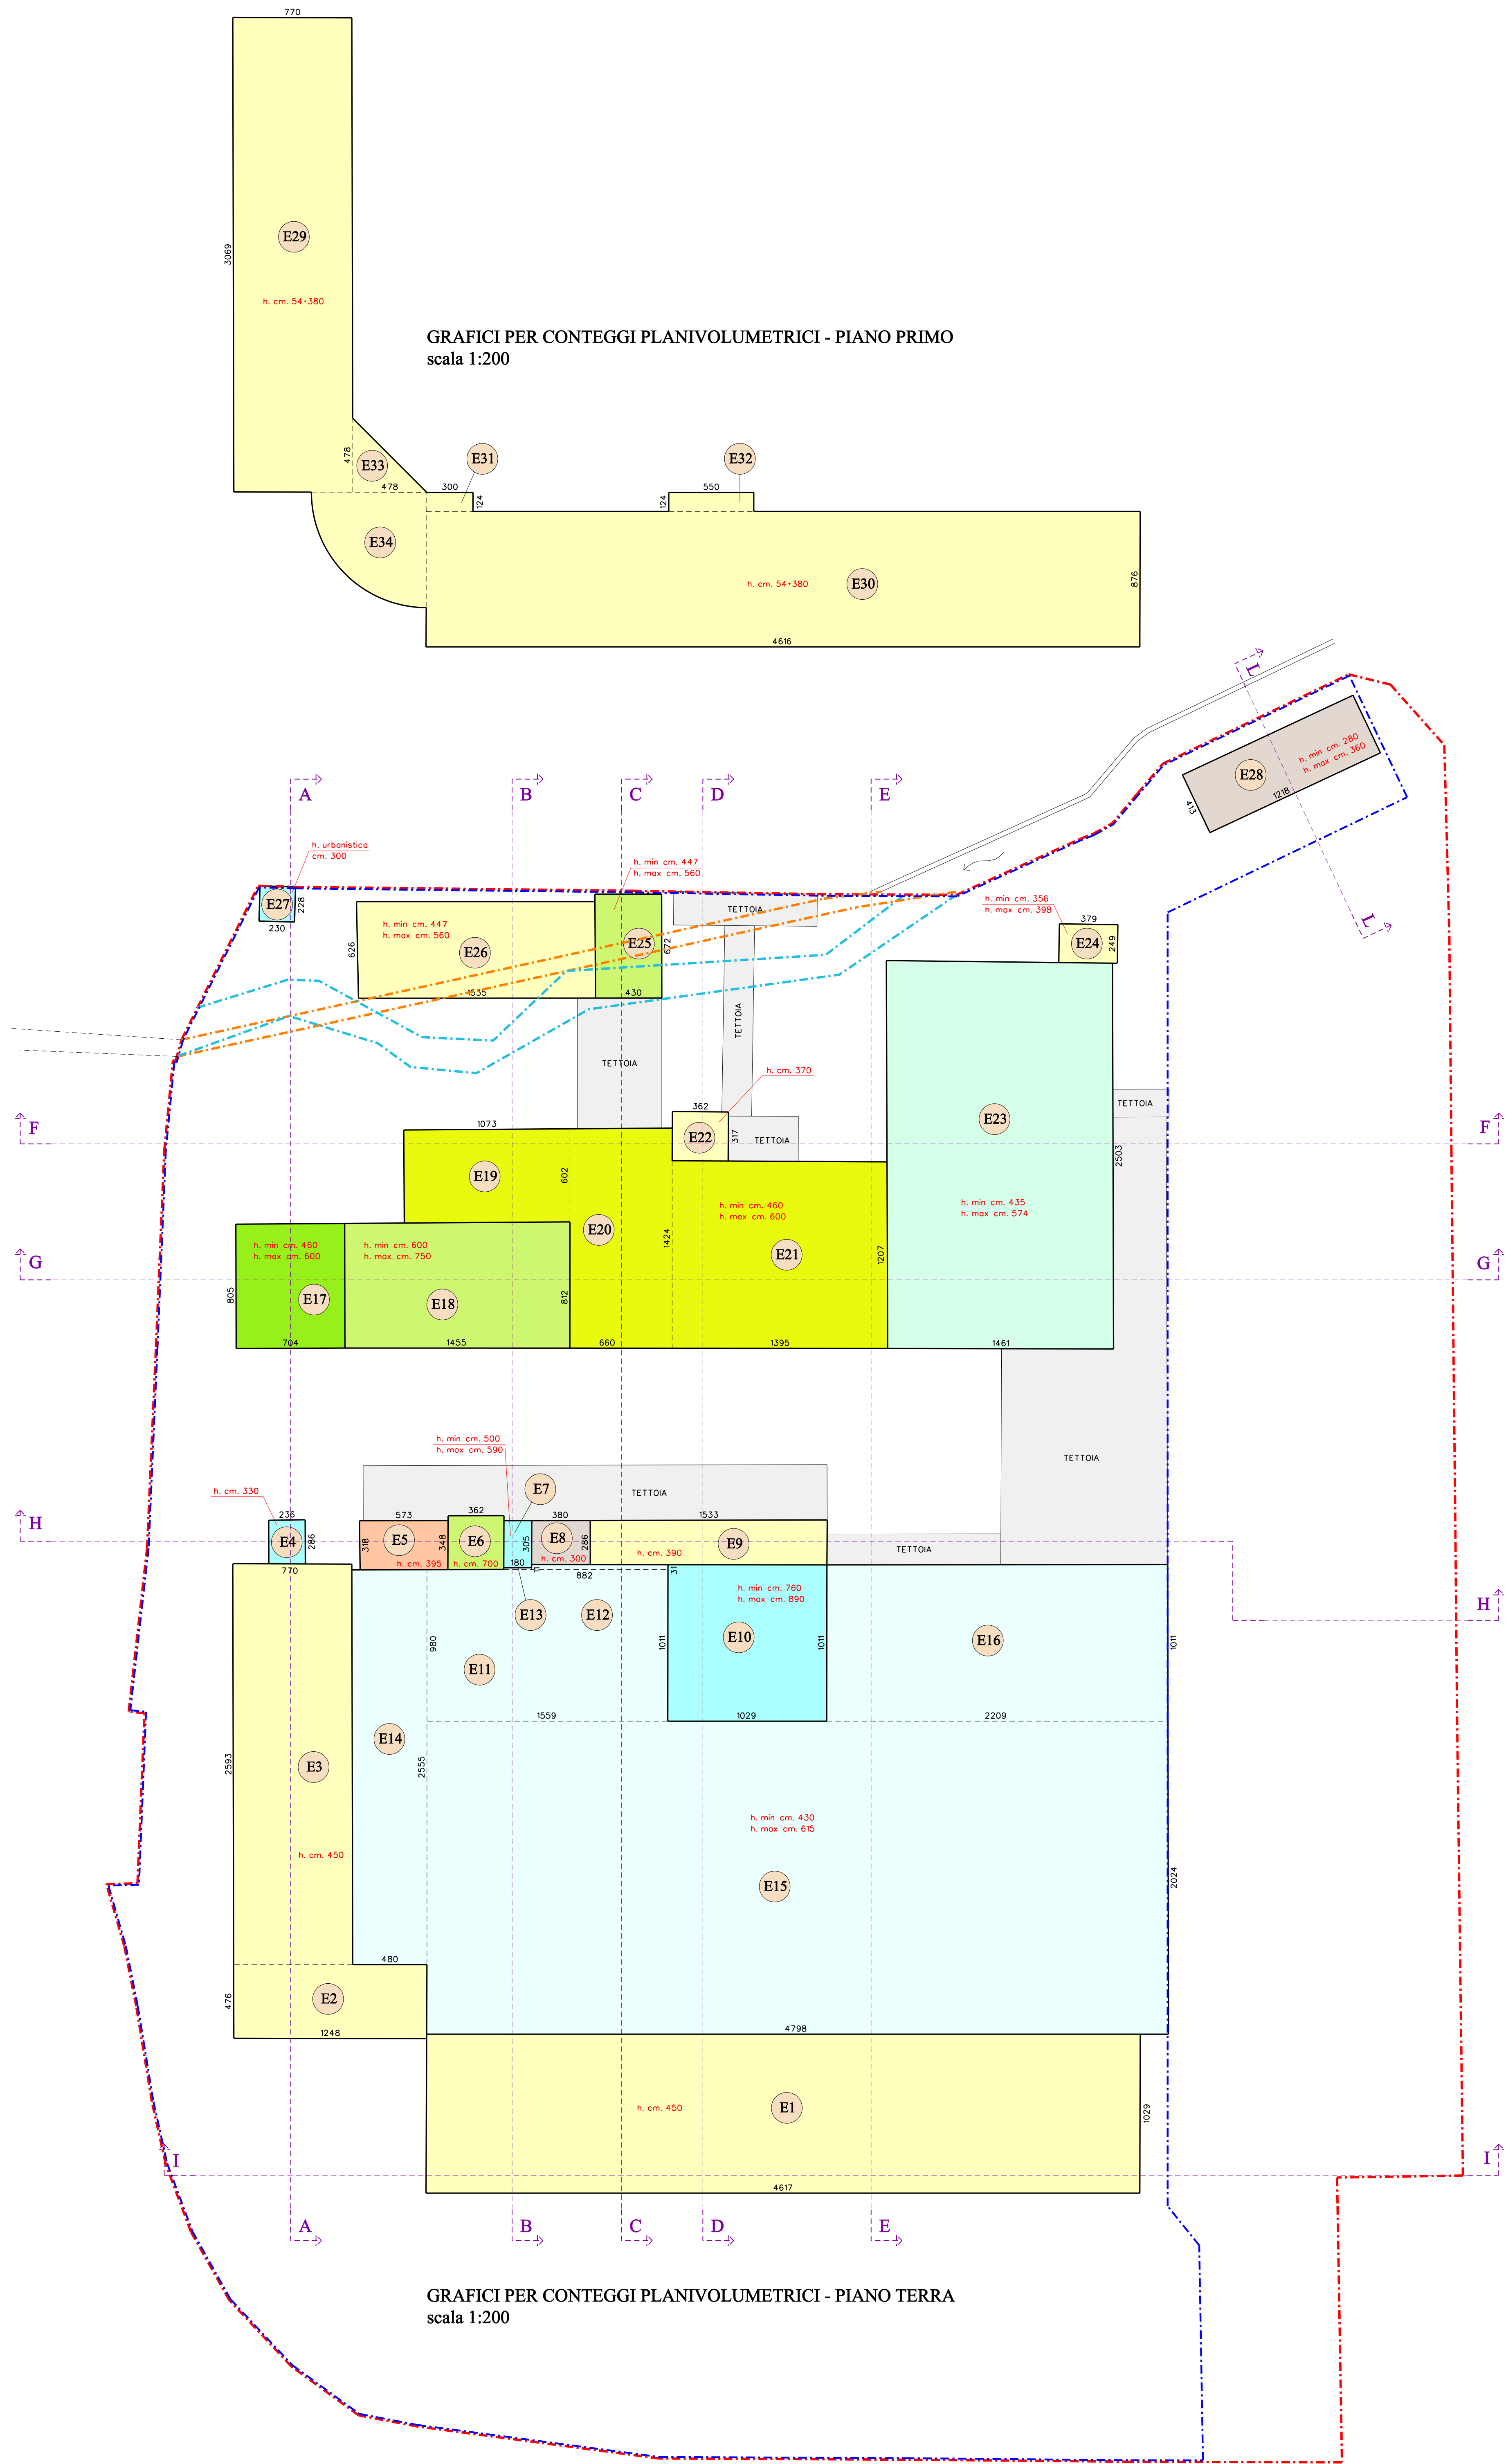

DATI RIEPILOGATIVI STATO DI FATTO	
SUPERFICIE IN ZONA URBANISTICA "B4"	6.555,82 mq
SUPERFICIE TOTALE	6.555,82 mq
VOLUME PIANO TERRA	17.533,34 mc
VOLUME PIANO PRIMO	3.504,00 mc
VOLUME TOTALE (TUTTO FUORI TERRA)	20.997,54 mc
DATI RIEPILOGATIVI P.R.G. VIGENTE - ZONA B4	
INDICE EDIFICABILITA'	2,20 mt/mq
VOLUME REALIZZABILE ZONA "B4"	14.422,81 mc
DI CUI:	
RESIDENZIALE	50% del volume complessivo
COMMERCIALE	50% del volume complessivo
DI CUI:	
RESIDENZIALE	50% della s.l.p. complessiva
COMMERCIALE	50% della s.l.p. complessiva

CONTEGGIO SUPERFICIE DISPONIBILE	
SUPERFICIE PIANO ATTUATIVO IN ZONA URBANISTICA "B4"	
Settore	A1
Settore	A2
Settore	A3
Settore	A4
Settore	A5
Settore	A6
Settore	A7
Settore	A8
Settore	A9
Settore	A10
Settore	A11
Settore	A12
Settore	A13
Settore	A14
Settore	A15
Settore	A16
Settore	A17
Settore	A18
Settore	A19
Settore	A20
Settore	A21
Settore	A22
Settore	A23
Settore	A24
Settore	A25
Settore	A26
Settore	A27
Settore	A28
Settore	A29
Settore	A30
Settore	A31
Settore	A32
Settore	A33
Settore	A34
Settore	A35

a dedurre sedime RIO CARDANO esistente e sedime in mappa	
Settore	R01
Settore	R02
Settore	R03
Settore	R04
Settore	R05
Settore	R06
Settore	R07
Settore	R08
Settore	R09
Settore	R10
Settore	R11
Settore	R12
Settore	R13
Settore	R14
Settore	R15
Settore	R16
Settore	R17
Settore	R18

TOTALE SUPERFICIE IN ZONA URBANISTICA "B4"	6.555,82 mq
--	-------------

CONTEGGIO SUPERFICI E VOLUMI STATO DI FATTO									
PIANO TERRA									
ref.	Lato 2	Lato 3 / h.	S.l.p.	min	Altezze	moda	Volume		
TOTALE SUPERFICIE LORO DI PAVIMENTO PIANO TERRA							3.477,62 mq		
TOTALE VOLUME PIANO TERRA							17.853,86 mc		
PIANO PRIMO									
ref.	Lato 2	Lato 3 / h.	S.l.p.	min	Altezze	Volume			
TOTALE SUPERFICIE LORO DI PAVIMENTO PIANO PRIMO							708,13 mq		
TOTALE VOLUME PRIMO							3.064,68 mc		