


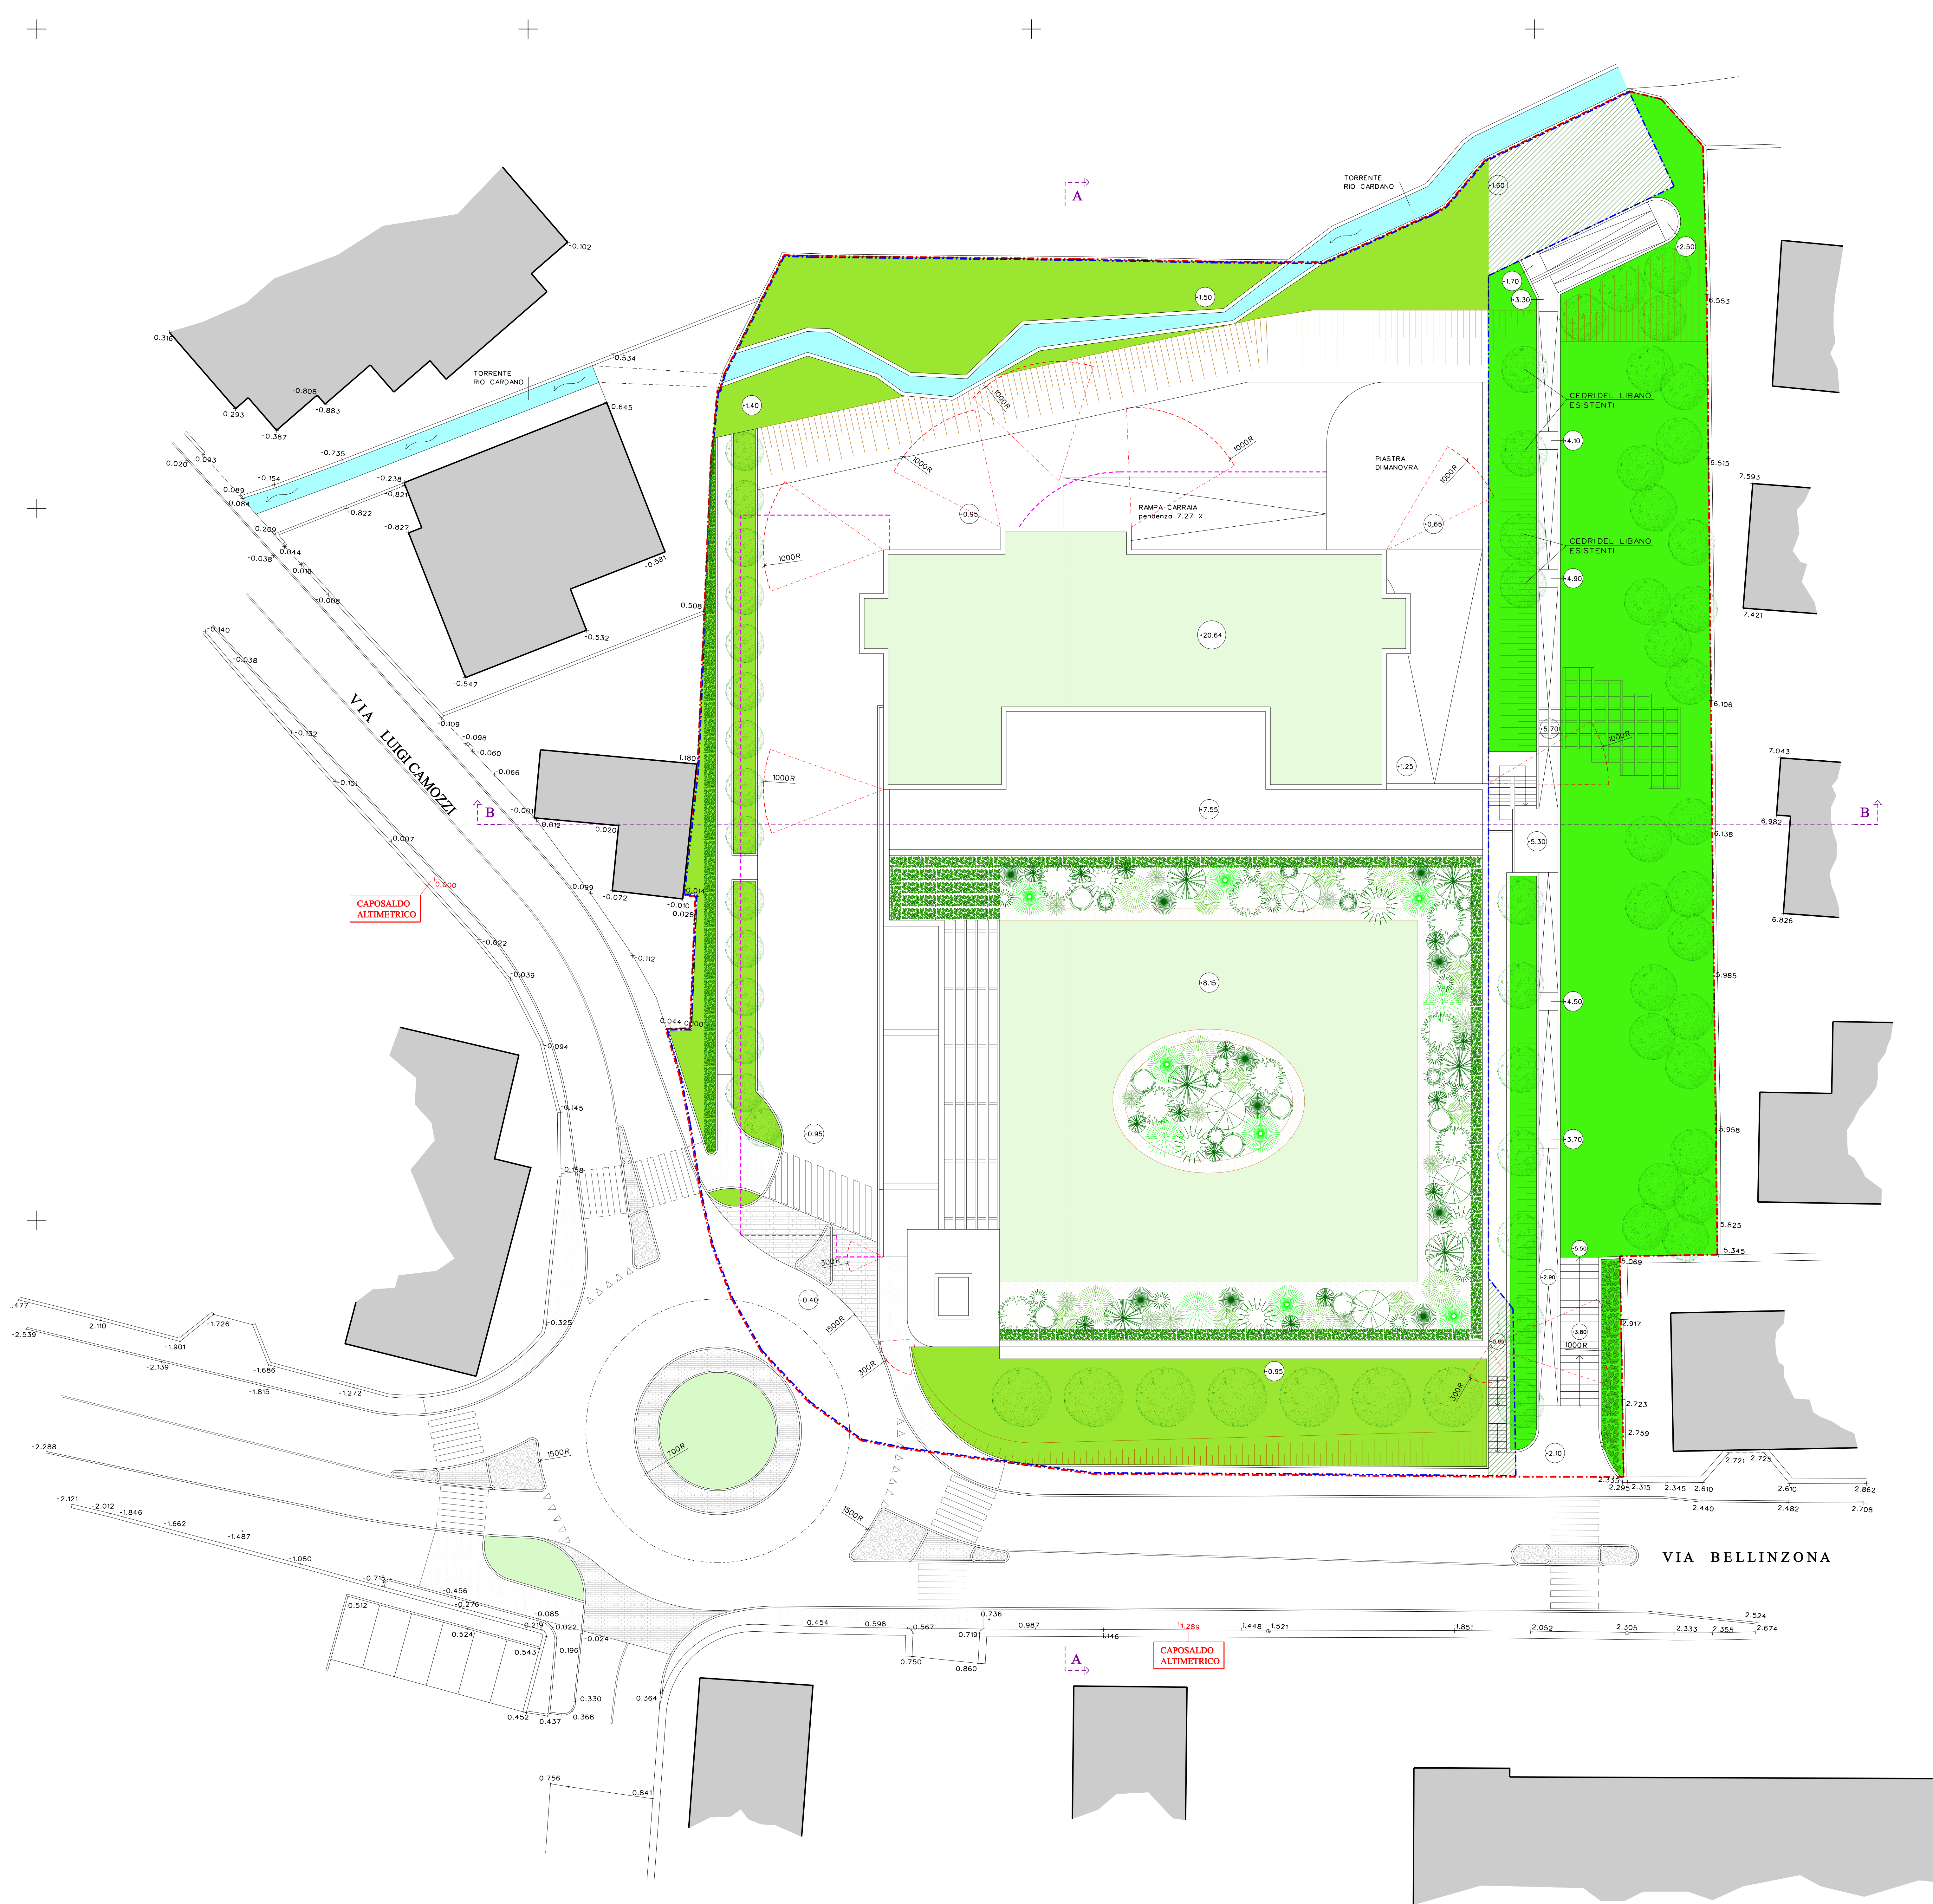

LEGENDA

- AREA A VERDE PRIVATO
- AREA A VERDE ESTERNA AL P.A.
- AREA A VERDE DA ASSERVIRE AD USO PUBBLICO
- SEDIME PIANO INTERRATO

LEGENDA

- PERIMETRO LOTTO DI PROPRIETA'
- PERIMETRO PIANO ATTUATIVO - ZONA "B4"
- SEDIME RIO CARDANO COME DA MAPPA CATASTALE

PA01 bis	Pianimetria generale	PIANO ATTUATIVO	28/04/2011	M.C.	L.C.	L.C.
Nome del file :	Fase di lavoro :	Data :	Redatto :	Verificato :	Approvato :	Revisione :

COMUNE di COMO

Provincia di Como

PIANO ATTUATIVO

IN LOCALITA' MONTE OLIMPINO

CONFORME AL PRG VIGENTE
AI SENSI DELL'ART. 25, COMMA 8 - BIS, L.R. N. 12/2005

ARCHITETTURA
ORGANICA
INTERIORE

ARCHITETTI
Elio Ronzani
Bruno Conti
Luigi Conca
Silvano Molinetti

20020 Clesonno (CO)
E-mail: arch@antonella.crippa.it
E-mail: arch@antonella.crippa.it

22015 Gressanone (CO)
E-mail: arch@antonella.crippa.it
E-mail: arch@antonella.crippa.it

PROGETTISTA:
Arch. LUIGI CONCA
Arch. ANTONELLA CRIPPA

COMMITTENTE:
SC EVOLUTION spa

20020 Clesonno (CO)
E-mail: arch@antonella.crippa.it
E-mail: arch@antonella.crippa.it

22015 Gressanone (CO)
E-mail: arch@antonella.crippa.it
E-mail: arch@antonella.crippa.it

DISEGNI DI PROGETTO

PLANIMETRIA GENERALE

COMMESSA:	SCALA:	DATA:	TAVOLA:
344 GR	1 : 200	28 APRILE 2011	PA01 bis