



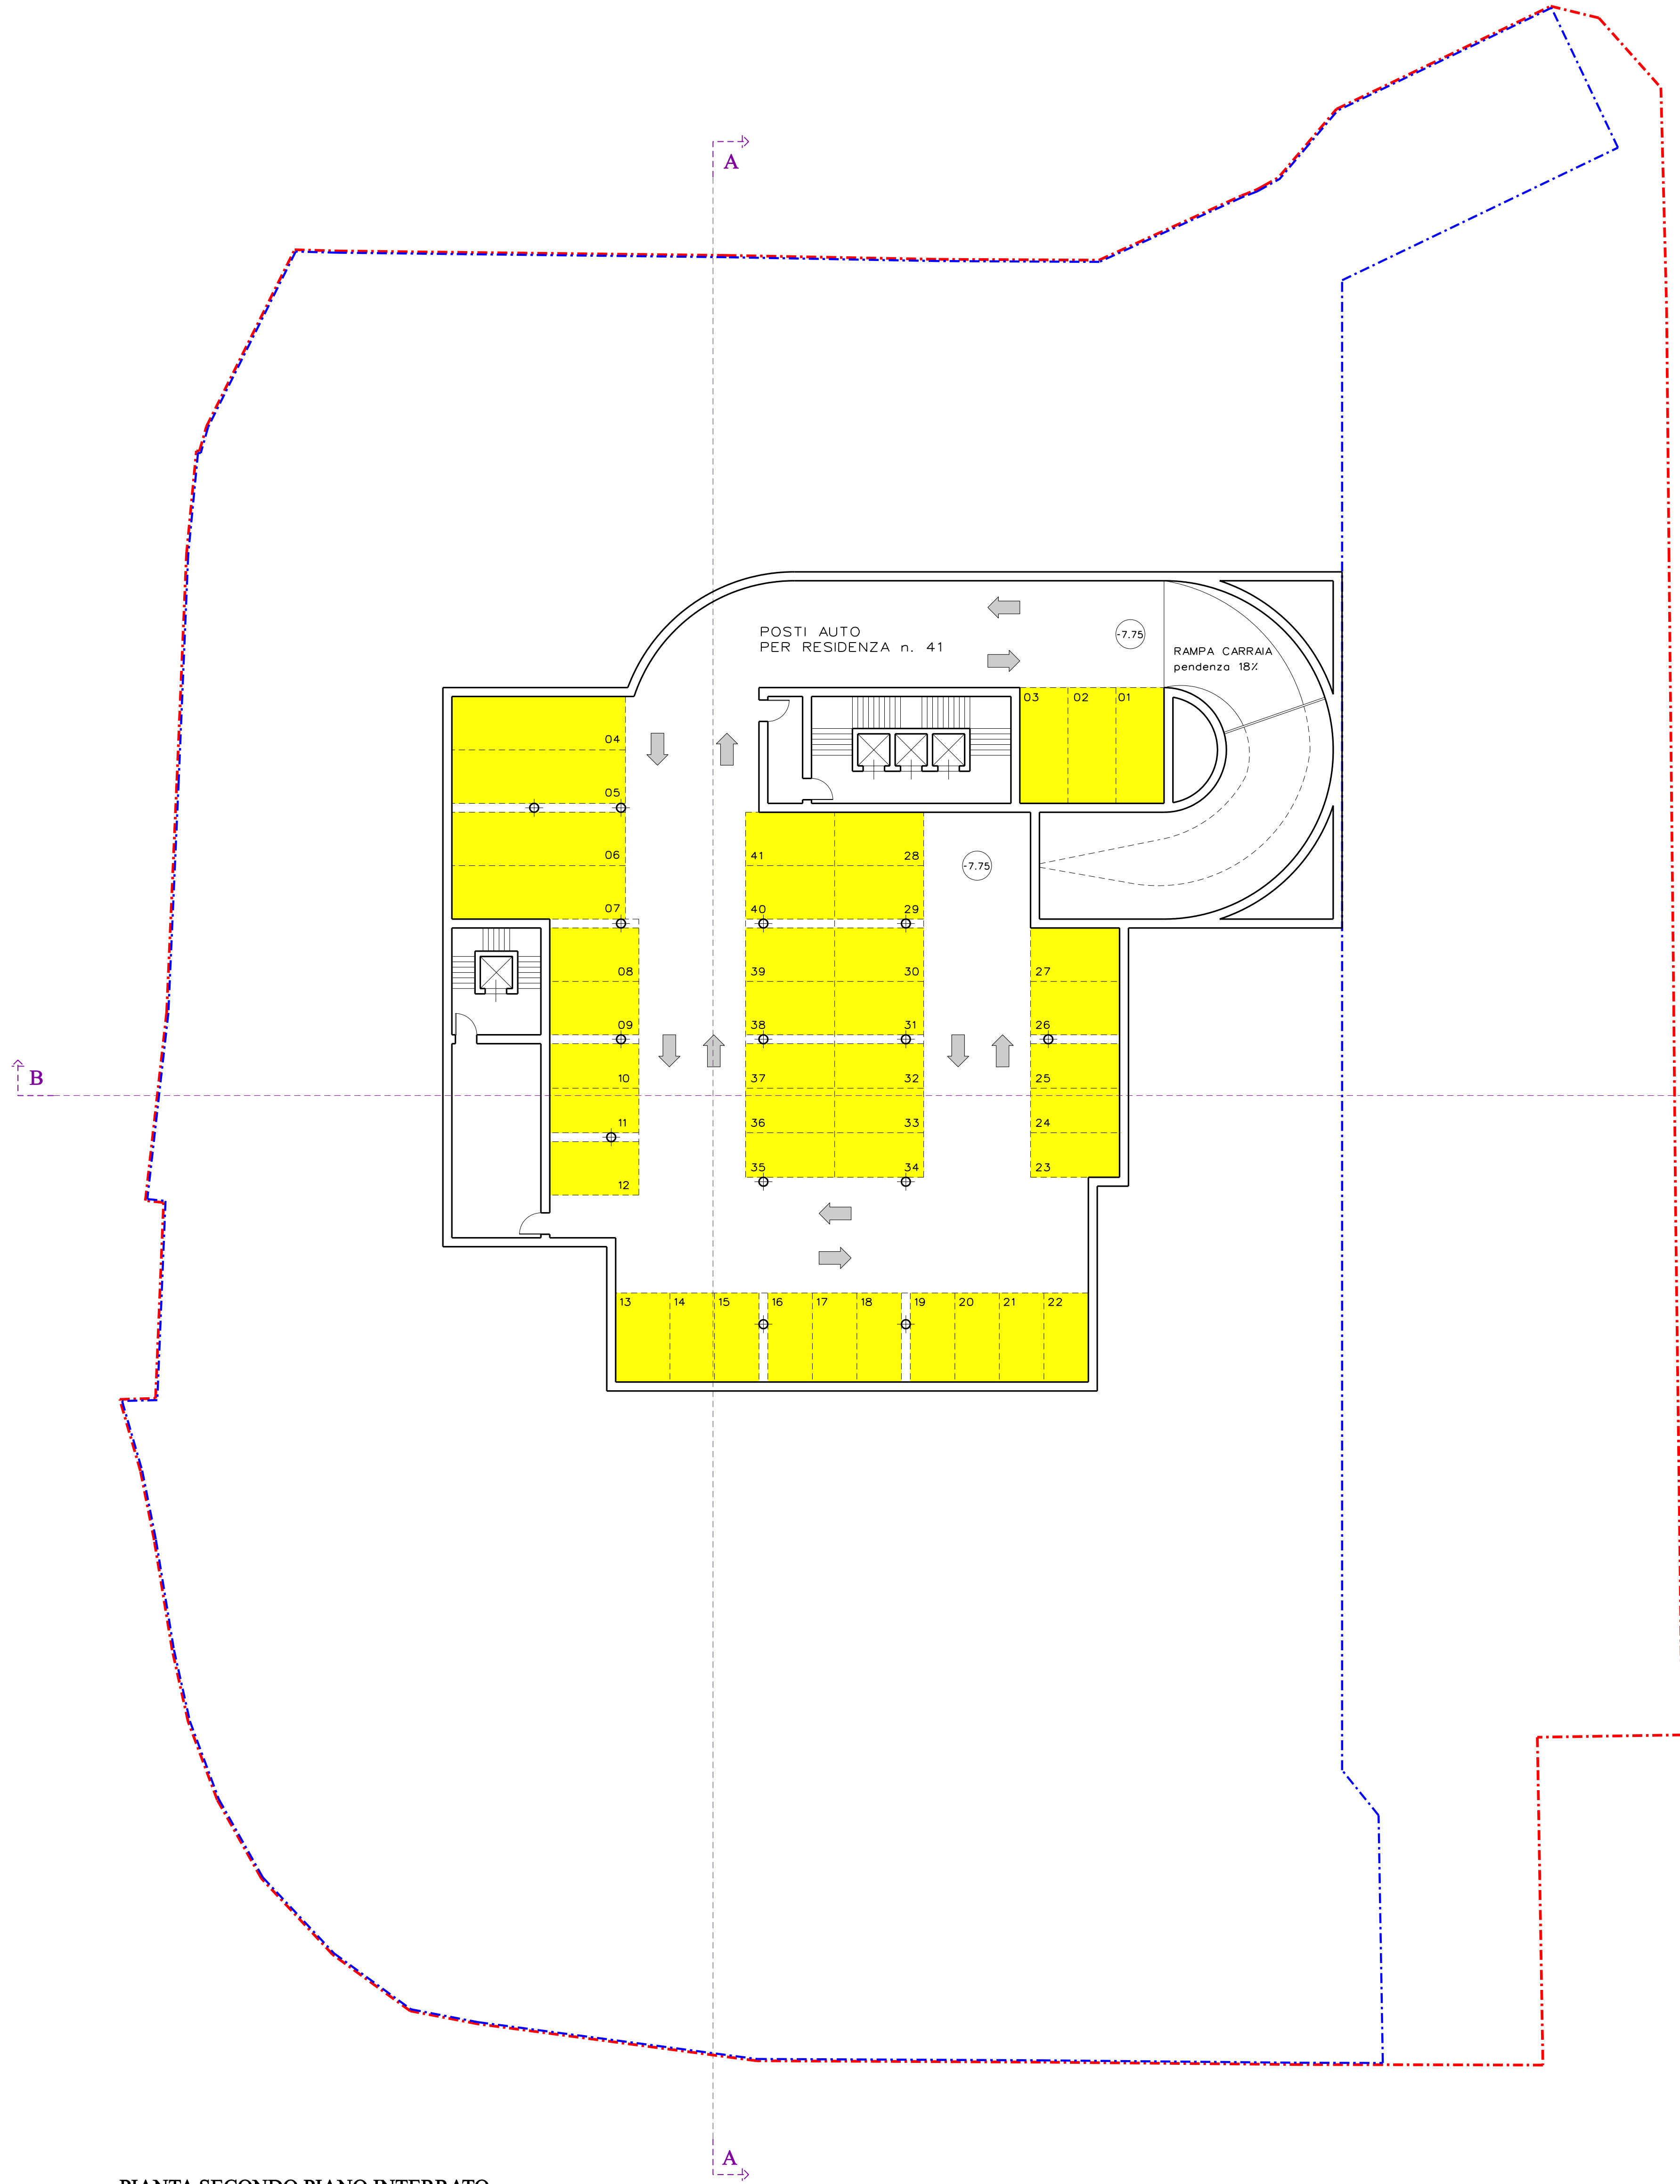

PIANTA SECONDO PIANO INTERRATO

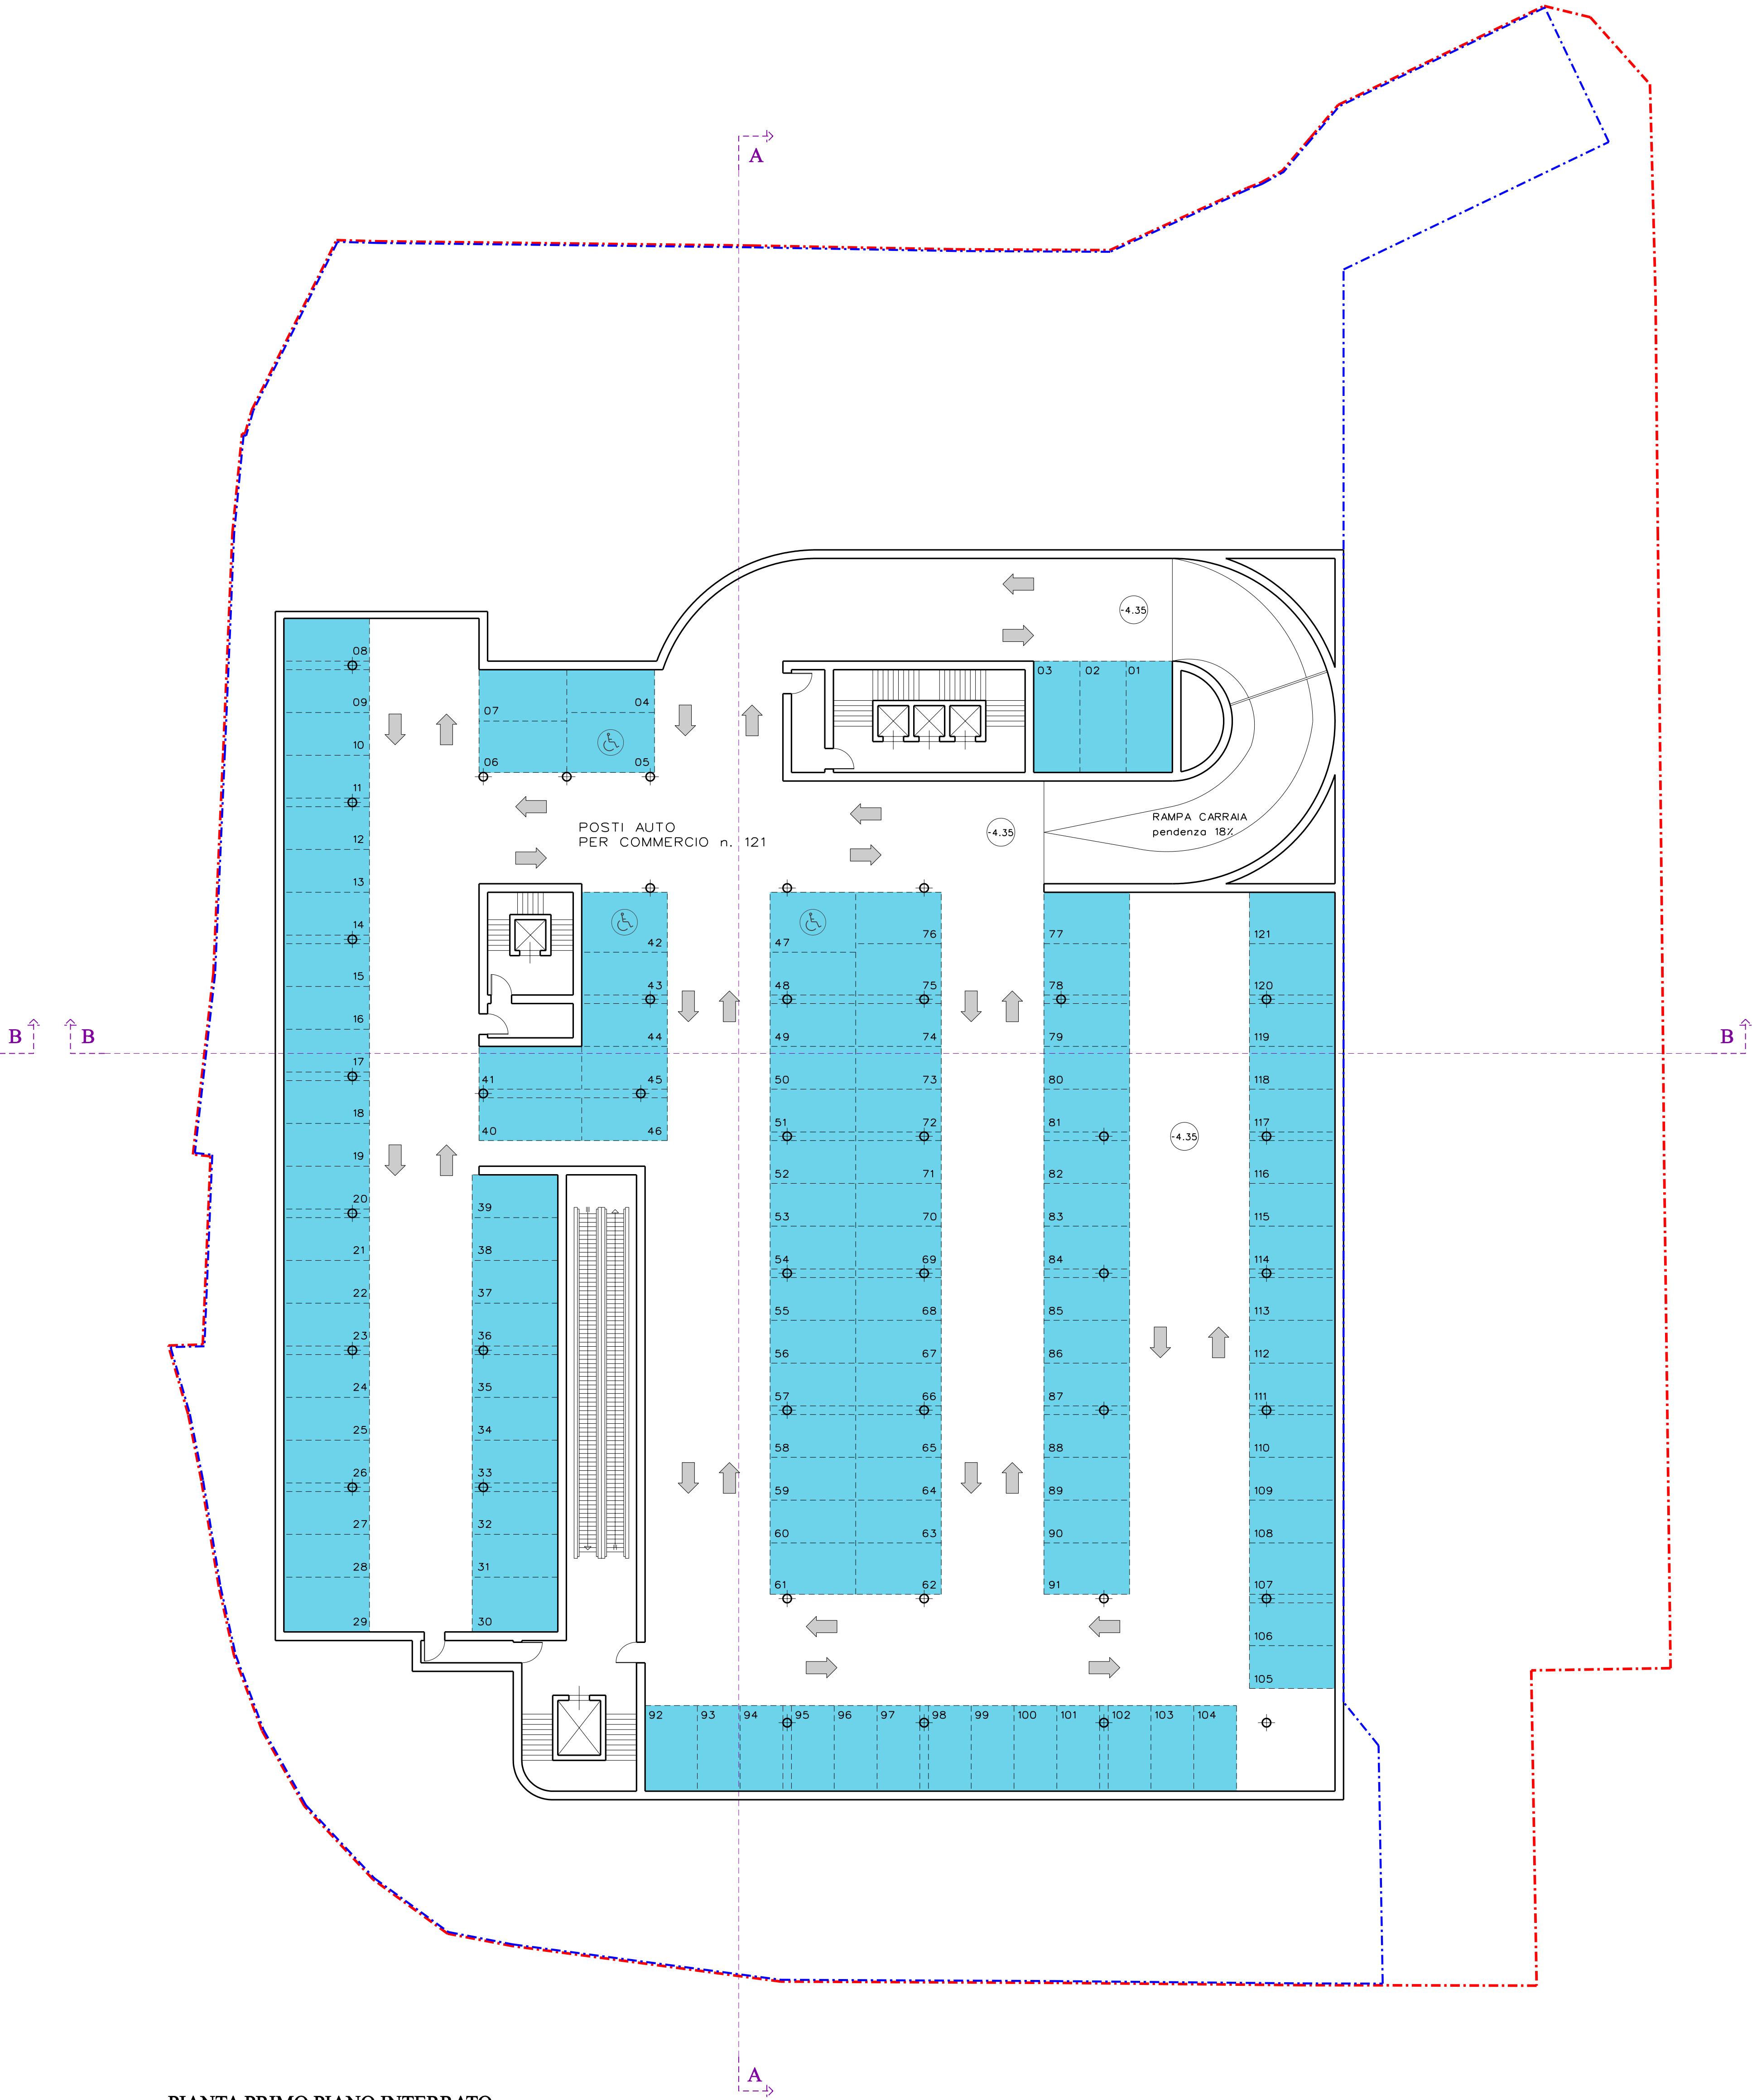

PIANTA PRIMO PIANO INTERRATO

LEGENDA

PARCHEGGI PERTINENZIALI PER COMMERCIO

PARCHEGGI PERTINENZIALI PER RESIDENZA

LEGENDA

PERIMETRO LOTTO DI PROPRIETA'

PERIMETRO PIANO ATTUATIVO - ZONA "B4"

DOTAZIONE MINIMA PARCHEGGI PERTINENZIALI	
PARCHEGGI PERTINENZIALI PER RESIDENZA	P.R.G.
(P.R.G. 1 posto auto ogni 60 mq. di S.L.P.)	41 n.
PARCHEGGI PERTINENZIALI PER COMMERCIO	P.R.G.
(P.R.G. 1 posto auto ogni 20 mq. di S.L.P.)	121 n.
PARCHEGGI PERTINENZIALI LEGGE 12289	
Legge 12289 (S.L.P. x n. 310)	1.442,28 mq.
TOTALE POSTI AUTO PERTINENZIALI	P.R.G. Legge 12289
	162 n. 1.442,28 mq.
TOTALE SUPERFICIE PARCHEGGI PERTINENZIALI	
	2.329,18 mq. 162 n.
DI CUI:	
PER RESIDENZA	659,78 mq. 41 n.
PER COMMERCIO	1.669,40 mq. 121 n.

PA02 Piano piani interrati	PIANO ATTUATIVO	28/04/2011	M.C.	L.C.	L.C.	04
PA02 Piano piani interrati	PIANO ATTUATIVO	11/04/2011	M.C.	L.C.	L.C.	03
Nome del file :	Fase di lavoro :	Data :	Redatto :	Verificato :	Approvato :	Revisione :

COMUNE di COMO
Provincia di Como

PIANO ATTUATIVO
IN LOCALITA' MONTE OLIMPINO
CONFORME AL PRG VIGENTE
AI SENSI DELL'ART. 25, COMMA 8 - BIS, L.R. N. 12/2005

ARCHITETTURA
URBANISTICA
INTERI

ARCHITETTI
Eugenio Ronzani
Luigi Conca
Antonella Crrippa

CRIPPA
@ntonella

23022 Chiavenna (SO)
Via Salaria, 4
Tel. 0342.721515
Fax 0342.720227
E-mail: info@studioantonella.it
20121 Grandate (CO)
Via Salaria, 4
Tel. 0334.87.240
E-mail: info@studioantonella.it
Fax 0334.87.240

Comune Vale Incompleto 30, 70
loc. alto auto. Corso n. 988
Tel. 031.050000
Fax 031.051.880
e-mail: antonella@comune.it

PROGETTISTA:
Arch. LUIGI CONCA
Arch. ANTONELLA CRIPPA

COMMITTENTE:
SC EVOLUTION spa

DISEGNI DI PROGETTO			
PIANTA SECONDO PIANO INTERRATO PIANTA PRIMO PIANO INTERRATO			
COMMESSA: 344 GR	SCALA: 1 : 200	DATA: 28 APRILE 2011	TAVOLA: PA02