


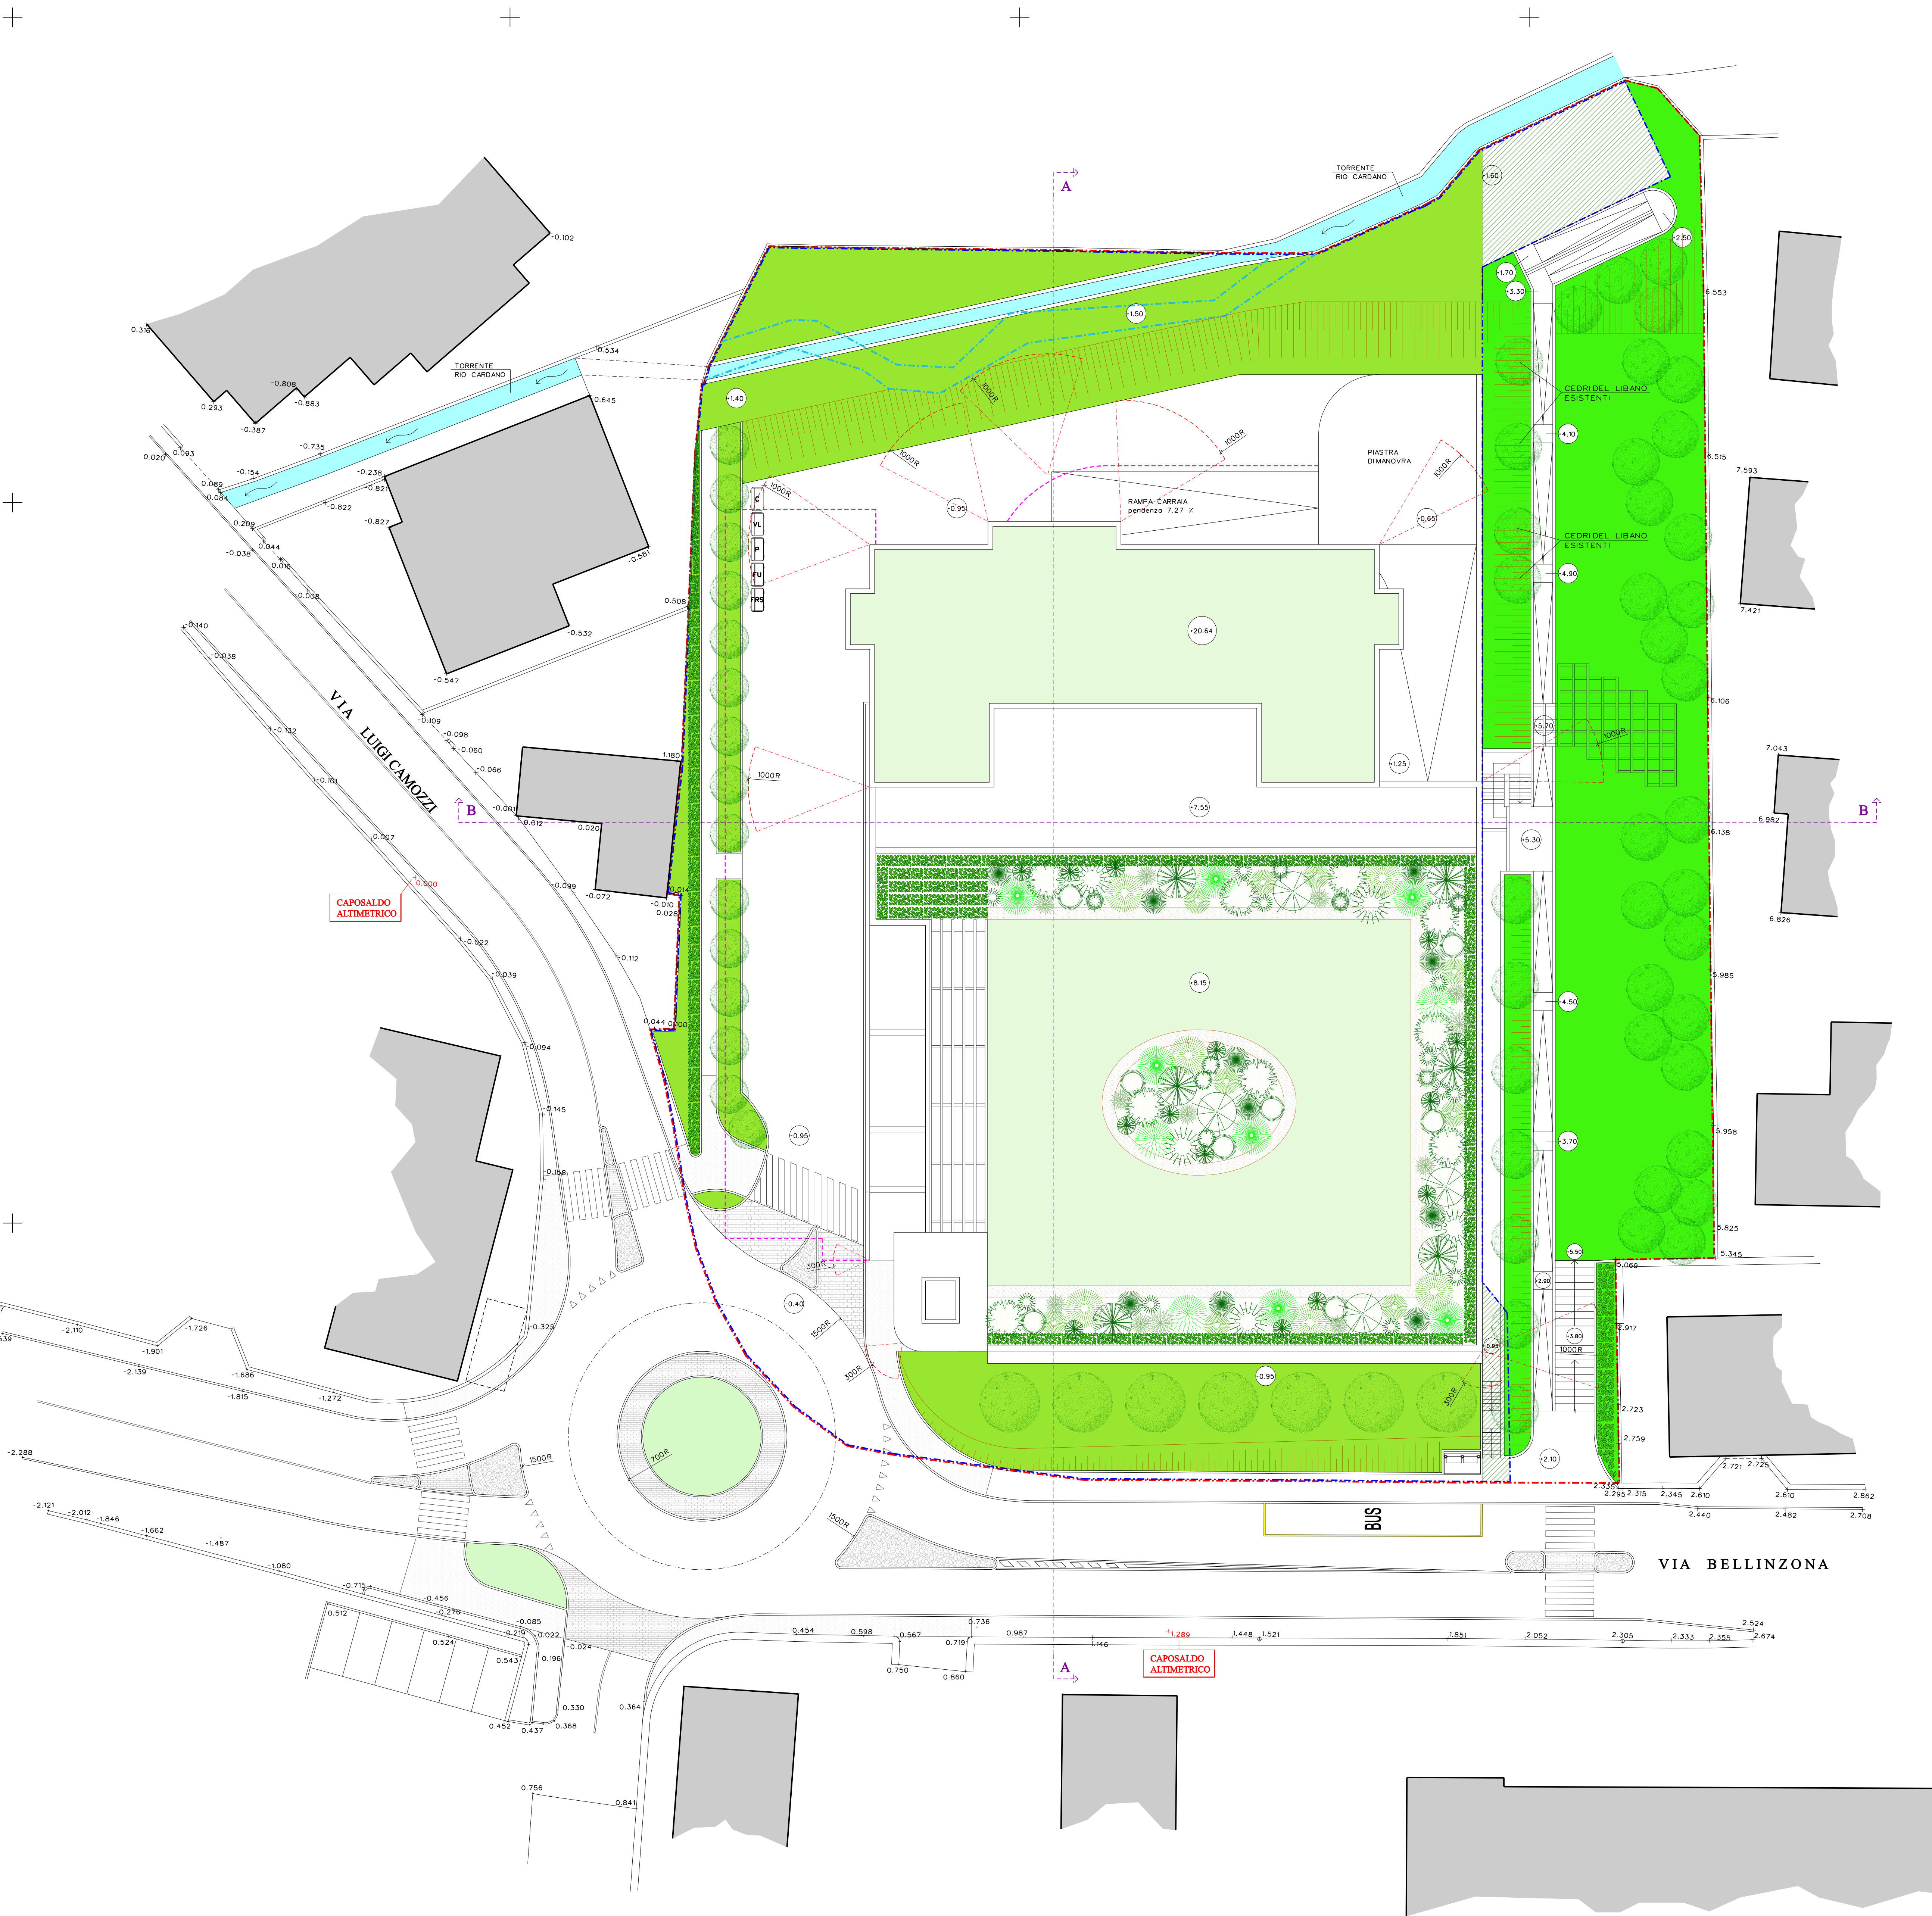

LEGENDA

- AREA A VERDE PRIVATO
- AREA A VERDE ESTERNA AL P.A.
- AREA A VERDE DA ASSERVIRE AD USO PUBBLICO
- SEDIME PIANO INTERRATO

LEGENDA

- PERIMETRO LOTTO DI PROPRIETA'
- PERIMETRO PIANO ATTUATIVO - ZONA "B4"
- SEDIME RIO CARDANO COME DA MAPPA CATASTALE

LEGENDA

CASSONETTO RIFIUTI

- C CARTA E CARTONE
- VL VETRO E LATINE
- P PLASTICA
- Fu FRAZIONE UMIDA (RIFIUTI ORGANICI)
- FRS FRAZIONE RESIDUA SECCA

PA01	Planimetria generale	PIANO ATTUATIVO	27/06/2011	M.C.	L.C.	L.C.	05
PA01	Planimetria generale	PIANO ATTUATIVO	28/04/2011	M.C.	L.C.	L.C.	04
PA01	Planimetria generale	PIANO ATTUATIVO	11/04/2011	M.C.	L.C.	L.C.	03
Nome del file :		Fase di lavoro :	Data :	Redatto :	Verificato :	Approvato :	Revisione :

COMUNE di COMO

Provincia di Como

PIANO ATTUATIVO

IN LOCALITA' MONTE OLIMPINO

CONFORME AL PRG VIGENTE
AI SENSI DELL'ART. 25, COMMA 8 - BIS, L.R. N. 12/2005

ARCHITETTURA
URBANISTICA
INTERNA

ARCHITETTI
Enzo Ronzavolo
Luigi Conca
Silvano Molinari

23022 Chiavenna (SO)
P.zza S. Bartolomeo, 5
Tel. 0343.33257
Fax 0343.33257
E-mail: info@antonella.crippa.it

23015 Gravedona ed Uniti (CO)
Viale S. Maria, 4
Tel. 0344.85749
Fax 0344.89740
E-mail: info@studiogruppo.it
P.iva 02143000143

Como Viale Incompiuto N. 70
40100 Milano, Centro n. 888
Tel. 02.5808888
Fax 02.5808888
e-mail: ant_crippa@tin.it

Residenza Riccardi:
Viale Francesco, 16a
22070 Caviglioglio (VA)
E-mail: info@studiogruppo.it
P.iva 02143000143

PROGETTISTA:
Arch. LUIGI CONCA
Arch. ANTONELLA CRIPPA

COMMITTENTE:
SC EVOLUTION spa

S.C. EVOLUTION S.p.A.
Sede Legale:
Via Andreotti, 7 - 20123 MILANO
Sede Amministrativa:
Via La Roca, 384 - 22015 PIANTO (SO)
C.P. 15046 - 120462100

DISEGNI DI PROGETTO

PLANIMETRIA GENERALE

COMMESSA:	344 GR	SCALA:	1 : 200	DATA:	27 GIUGNO 2011	TAVOLA:	PA01
-----------	--------	--------	---------	-------	----------------	---------	------