
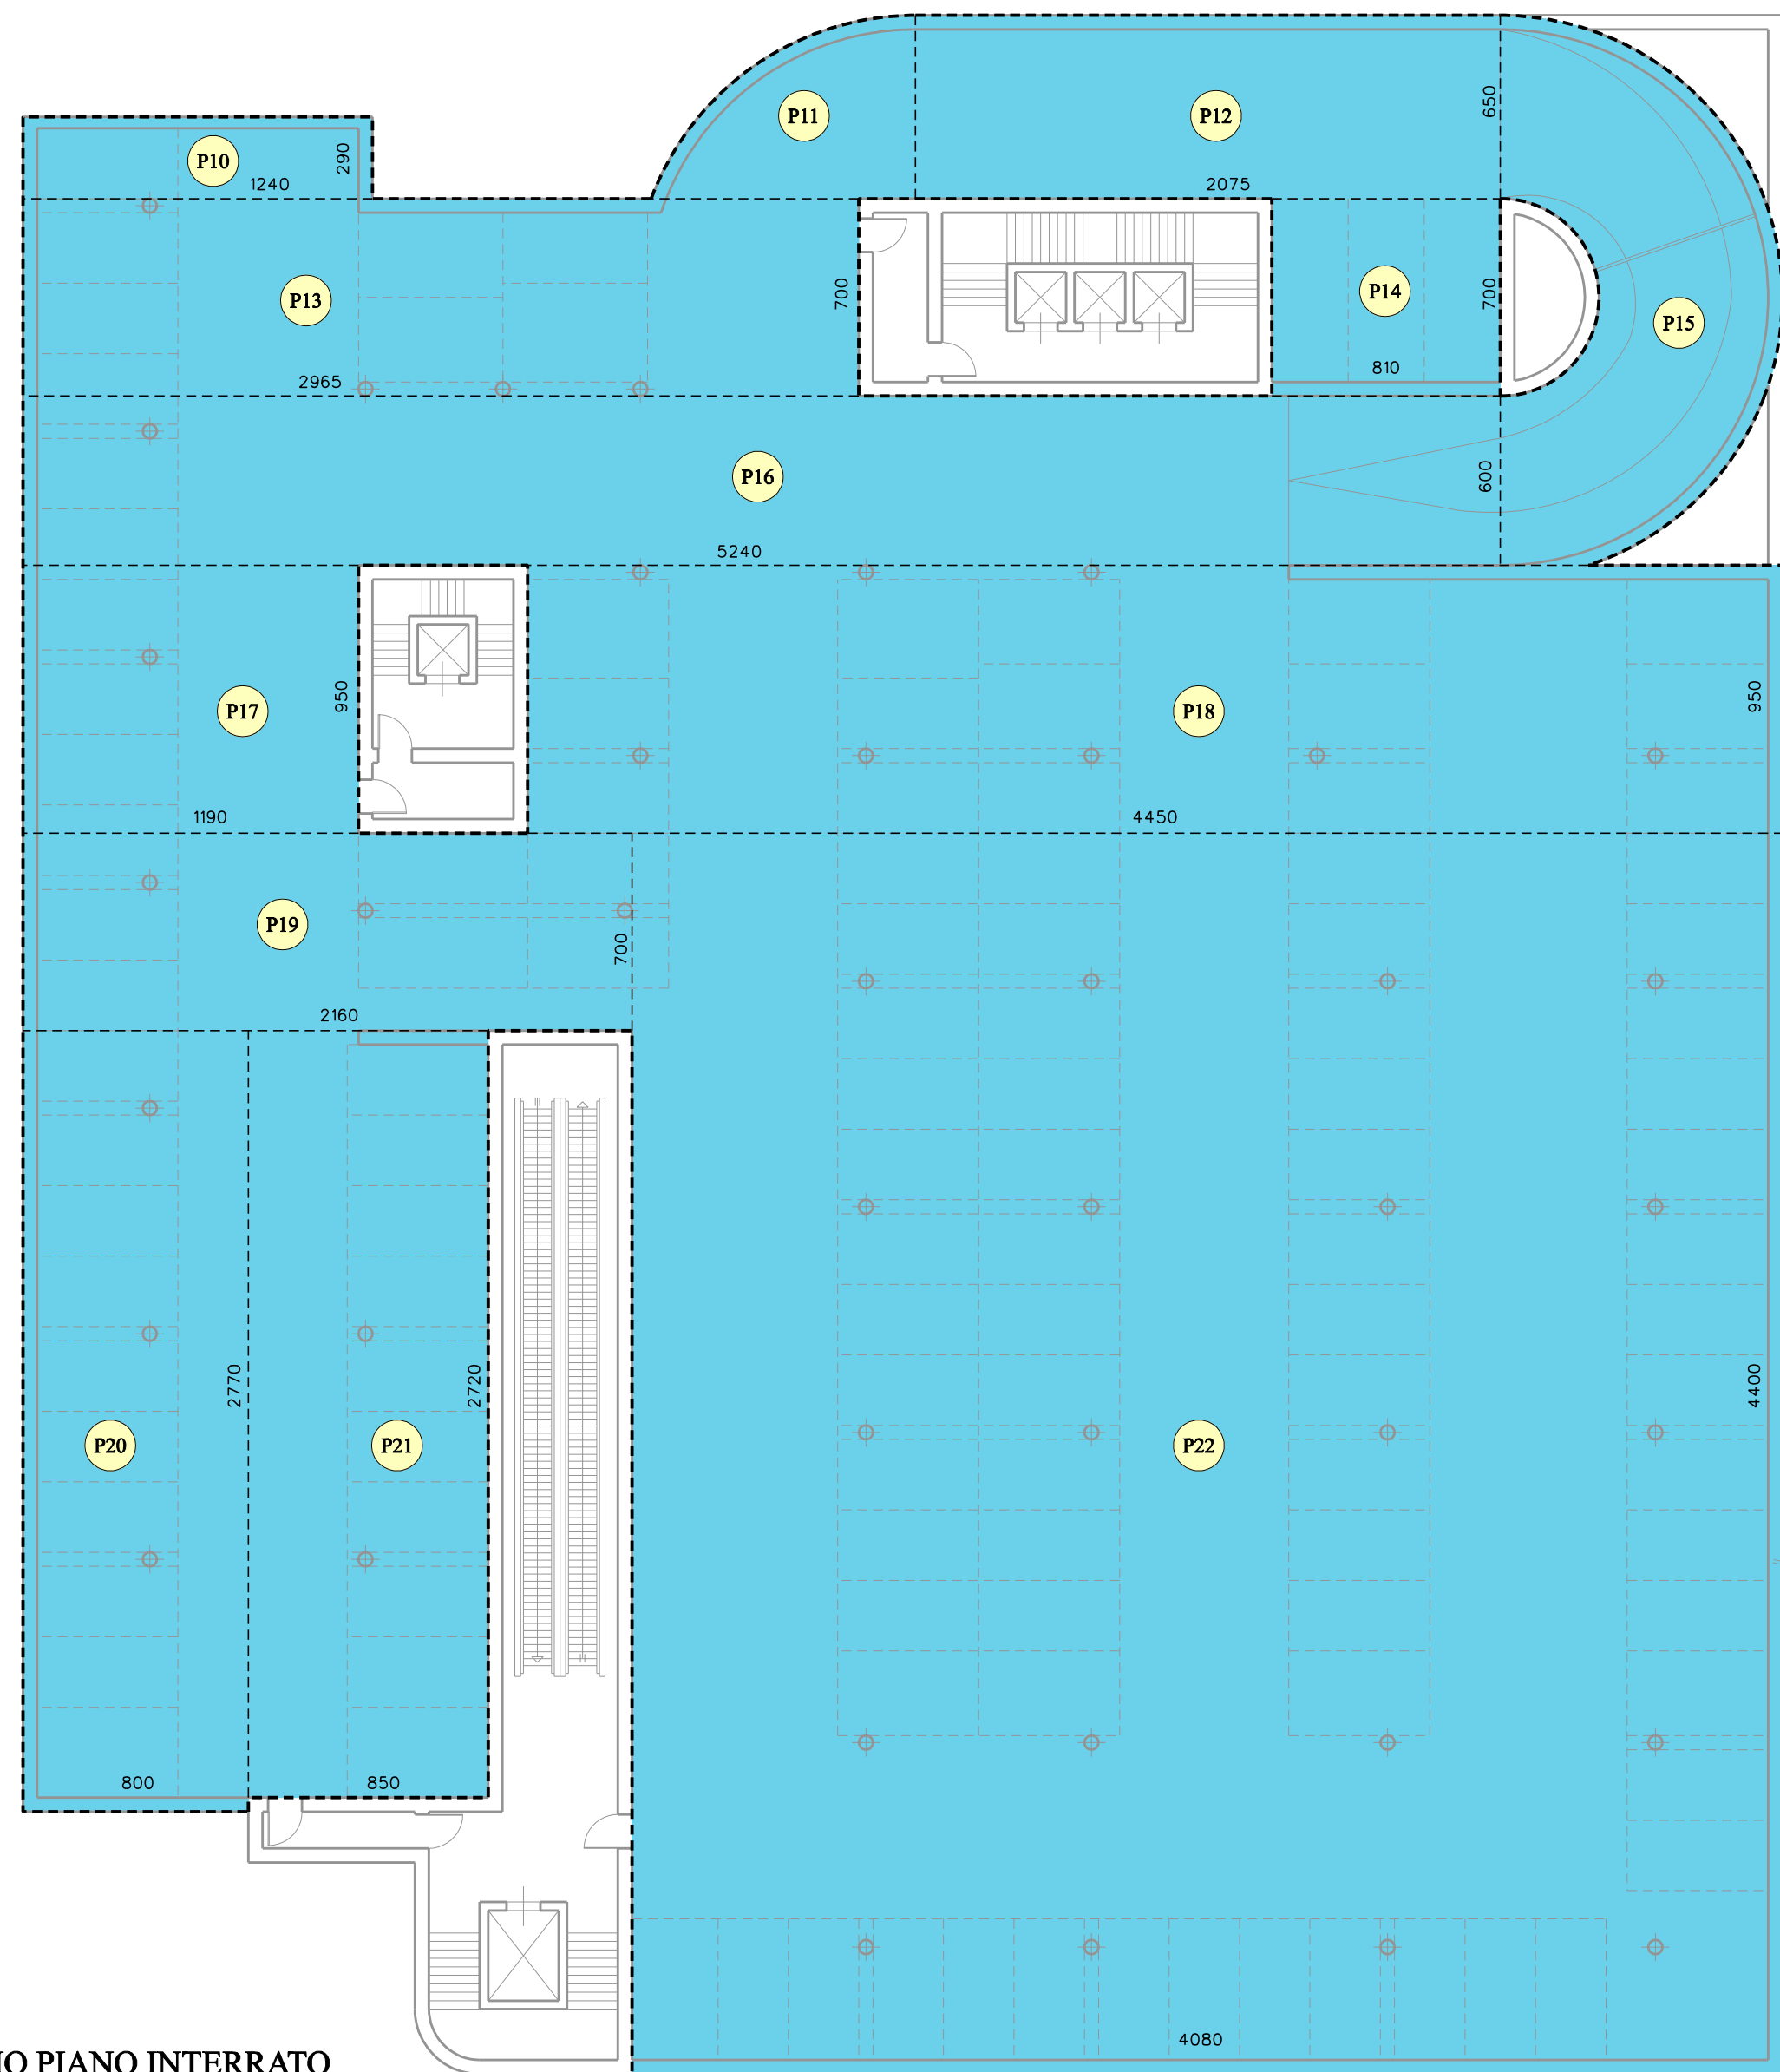


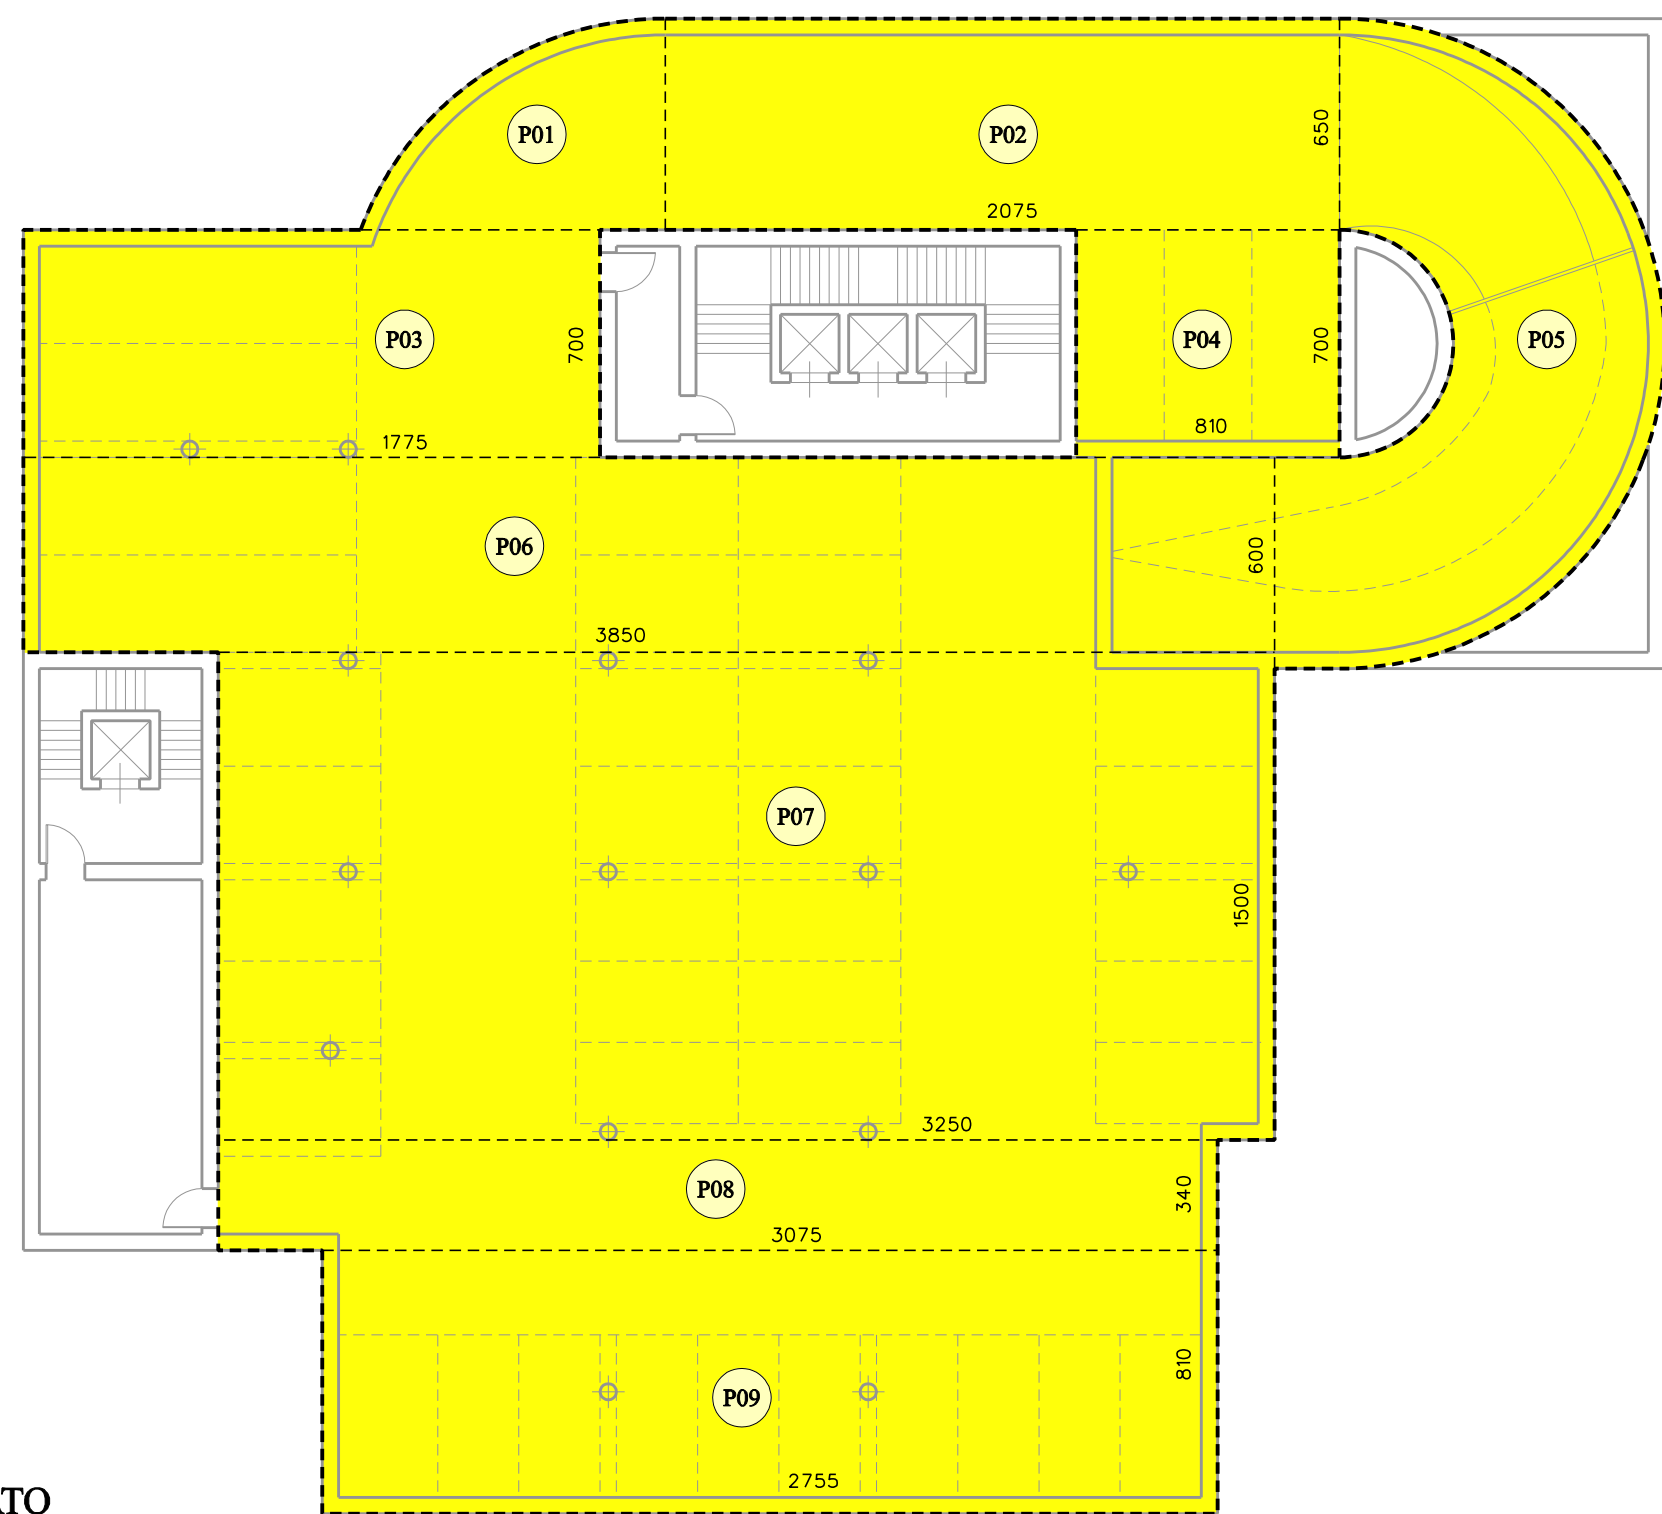

LEGENDA

	SUPERFICIE STANDARD A PARCHEGGIO
	SUPERFICIE PARCHEGGI PERTINENZIALI PER COMMERCIO
	SUPERFICIE PARCHEGGI PERTINENZIALI PER RESIDENZA

CONTEGGIO S.L.P. PIANO TERRA - 1° INTERRATO - 2° INTERRATO					
PIANO SECONDO INTERATO QUOTA -77,5					
destinazione	rfi	Lato 1	Lato 2	Lato 3 / n.	S.l.p.
TOTALE S.L.P. PIANO 2° INTERRATO					1.567,54 mq.

PIANO PRIMO INTERRUPTO QUOTA 425					
destinazione	rit.	Lato 1	Lato 2	Lato 3 / h.	S.i.p.

PIANO TERRATO QUOTA -095				
destinazione	rif.	Lato 1	Lato 2	Lato 3 / h. S.i.p.
Parcheggio	5001	3,70 m.	12,00 m.	44,40 mq commercio
Parcheggio	5002	23,30 m.	53,00 m.	1.234,90 mq commercio
Parcheggio	5003	17,00 m.	52,50 m.	892,50 mq commercio
TOTALE S.I.P. PIANO TERRA				2.171,80 mq

TOTALE S.L.P. PIANO TERRA - 1° INTERRATO - 2° INTERRATO	7.984,49 mq	
DI CUI:		
PARCHEGGIO PERTINENZIALE RESIDENZIALE	1.557,14 mq	pari al 20,50%
PARCHEGGIO PERTINENZIALE COMMERCIALE	3.895,55 mq	pari al 50,50%
PARCHEGGIO STANDARD	2.171,80 mq	pari al 28,60%

PA08 Grafici per PV interni-term	PIANO ATTUATIVO	27/06/2011	M.C.	L.C.	L.C.	05
PA08 Grafici per PV interni-term	PIANO ATTUATIVO	28/04/2011	M.C.	L.C.	L.C.	04
PA08 Grafici per PV interni-term	PIANO ATTUATIVO	11/04/2011	M.C.	L.C.	L.C.	03
Nome del file :	Fase di lavoro :	Data :	Redatto :	Verificato :	Approvato :	Revisione :

COMUNE di COMO
Provincia di Como

PIANO ATTUATIVO
IN LOCALITA' MONTE OLIMPINO

[illegible]

DISEGNI DI PROGETTO	
---------------------	--

GRAFICI PER CONTEGGI SLP

PIANTA SECONDO PIANO INTERRATO
PIANTA PRIMO PIANO INTERRATO
PIANTA PIANO TERRA

COMMESSA:	SCALA:	DATA:	TAVOLA:
344 GR	1 : 200	27 GIUGNO 2011	PA08